

4102-49

Филиал федерального государственного бюджетного учреждения "Федеральная кадастровая палата
Росреестра" по Московской области

(полное наименование органа кадастрового учета)

КВ.1

КАДАСТРОВАЯ ВЫПИСКА

Здания			
(вид объекта недвижимого имущества)			
Лист №	1	Всего листов:	2

"08" февраля 2016 г. № МО-16/ЗВ-261472

Кадастровый номер:	50:14:0050909:250
Номер кадастрового квартала:	50:14:0050909
Предыдущие номера:	333:098-191/08
Дата внесения номера в государственный кадастр недвижимости:	29.07.2012

Описание объекта недвижимого имущества:

1	Адрес (описание местоположения):	Московская область, р-н Щелковский, г Щелково, ул Московская, д 77		
2	Основная характеристика:	площадь	641.6	кв.м
		(тип)	(значение)	(единица измерения)
	степень готовности объекта незавершенного строительства (%)	—		
3	Назначение:	Нежилое здание		
4	Наименование:	механический цех		
5	Количество этажей, в том числе подземных этажей :	1		
6	Материал наружных стен:	Из прочих материалов		
7	Год ввода в эксплуатацию (завершения строительства):	1974		
8	Кадастровая стоимость (руб.):	6463779.95		
9	Система координат:	МСК-50, зона 2		
10	Кадастровый номер земельного участка (участков), в пределах которого расположен объект недвижимого имущества:	—		
11	Сведения о включении в реестр объектов культурного наследия: —			
12	Сведения о кадастровых инженерах: —			
13	Особые отметки:	—		
14	Дополнительные сведения:			
	14.1	Кадастровые номера объектов недвижимости, образованных с объектом недвижимости —		
	14.2	Кадастровые номера объектов недвижимости, образованных из объекта недвижимости —		
	14.3	Кадастровые номера объектов, подлежащих снятию с кадастрового учета —		
15	Характер сведений государственного кадастра недвижимости (статус записи об объекте): Сведения об объекте недвижимости имеют статус ранее учтенные			

Начальник территориального отдела №7		А. Г. Леонов
(полное наименование должности)	(подпись)	(инициалы, фамилия)



КАДАСТРОВАЯ ВЫПИСКА

о здании, сооружении, объекте незавершенного строительства


Лист №	2	Всего листов:	2
--------	---	---------------	---

Здания
(вид объекта недвижимого имущества)

"08" февраля 2016 г. № МО-16/ЗВ-261472

Кадастровый номер: 50:14:0050909:250

Схема расположения объекта недвижимого имущества на земельном участке(ах):

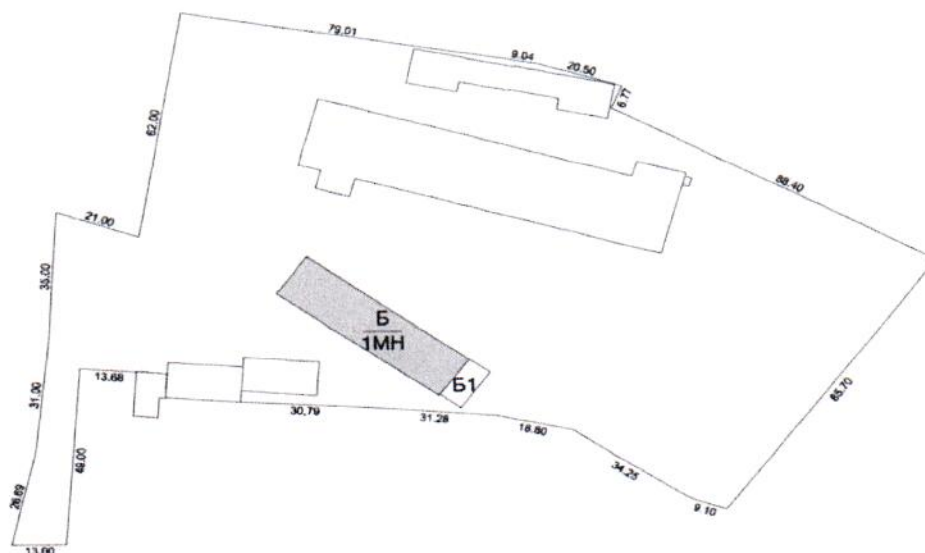

ул. Московская

Масштаб 1: 3774

Начальник территориального отдела №7		А. Г. Леонов
(полное наименование должности)	(подпись)	(инициалы, фамилия)

М.П.