


"22" июня 2015 г. № МО-15/ЗВ-1143735

КАДАСТРОВЫЙ ПАСПОРТ ЗЕМЕЛЬНОГО УЧАСТКА


1	Кадастровый номер:	50:14:0050901:200	2	Лист № 1	3	Всего листов: 7
4	Номер кадастрового квартала:	50:14:0050901				
5	Предельные номера: 50:14:0050901:3		6	Дата внесения номера в государственный кадастр недвижимости: 26.03.2010		
7	—					
8	Кадастровые номера объектов капитального строительства: —					
9	Адрес (описание местоположения): Местоположение установлено относительно ориентира, расположенного в границах участка. Почтовый адрес ориентира: обл. Московская, г. Щелково, ул. Московская, дом 77					
10	Категория земель: Земли населенных пунктов					
11	Разрешенное использование: Под производственно-складской базой					
12	Площадь: 17300 кв. м					
13	Кадастровая стоимость: 41759432 руб.					
14	Сведения о правах:					
	Правообладатель	Вид права, номер и дата регистрации	Особые отметки	Документ		
	Общество с ограниченной ответственностью "ПКФ Стройбетон"	Собственность, № 50-50-14/067/2012-393 от 27.08.2012	—	—		
15	Особые отметки: Кадастровый номер 50:14:0050901:200 равен назначен кадастровому номеру 50:14:050901:200.					
16	Сведения о природных объектах: —					
17	Дополнительные сведения:					
	17.1 Кадастровые номера участков, образованных с земельным участком: —					
	17.2 Кадастровый номер преобразованного участка: —					
	17.3 Кадастровые номера участков, подлежащих снятию или снятых с кадастрового учета: 50:14:0050901:3					
	17.4 Кадастровые номера участков, образованных из земельного участка: —					
18	Характер сведений государственного кадастра недвижимости (статус записи о земельном участке): Сведения об объекте имеют статус учтенные					
19	Сведения о кадастровых инженерах: —					

Начальник Королевского отдела	А. Г. Лисов
(полное наименование должности)	(инициалы, фамилия)

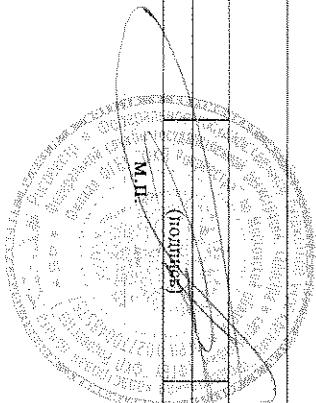


"22" июня 2015 г. № МО-15/ЗВ-1143735

КАДАСТРОВЫЙ ПАСПОРТ ЗЕМЕЛЬНОГО УЧАСТКА

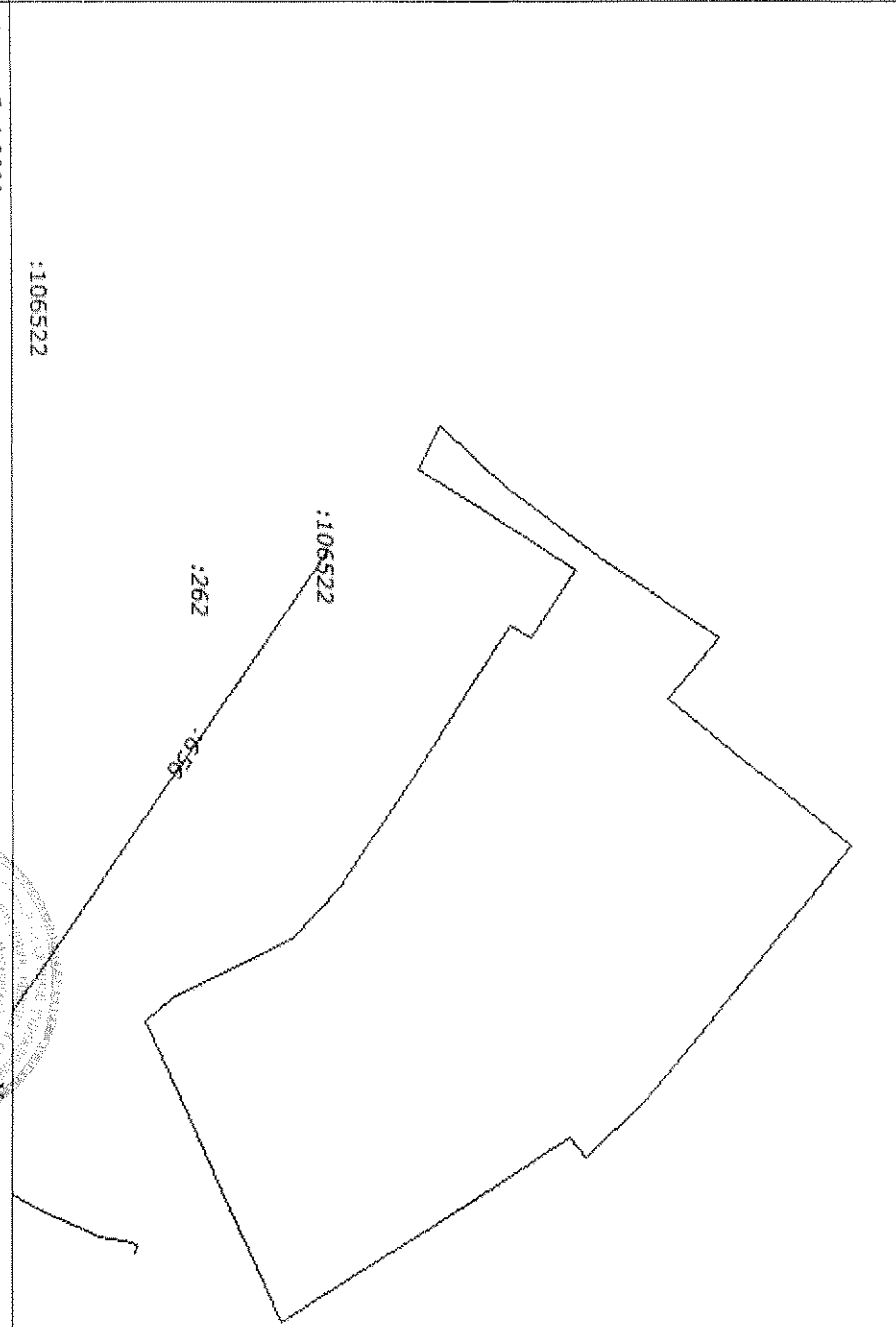1	Кадастровый номер:	50:14:0050901:200	2	Лист № 2	3	Всего листов: 2
4	План (чертеж, схема) земельного участка Маршруте 2008 © SDK Developer License, © 2008 Pliney Bowes MarInfo Corporation					
5	Масштаб 1:2000					

Начальник Королевского отдела	
(полное наименование должности)	
А. Г. Леонов	
(инициалы, фамилия)	

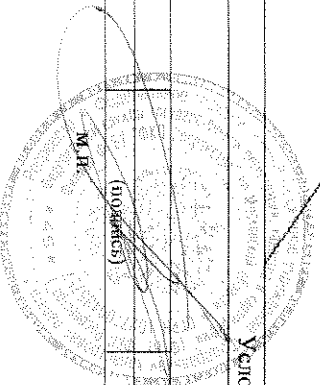


"22" июня 2015 г. № МО-15/ЗВ-1143735

КАДАСТРОВЫЙ ПАСПОРТ ЗЕМЕЛЬНОГО УЧАСТКА

1	Кадастровый номер: 50:14:0050901:200		2	Лист № 3	3	Всего листов: 7
4	Сведения о частях земельного участка и обременениях					
Номер п/п	Участный номер части	Площадь (м²)	Характеристика части			
1	2	3	4			
1	1	1669	Временные. Дата истечения временного характера сведений о части земельного участка - 27.03.2015. Иные обременения (обременения) прав			
2	3	589	Временные. Дата истечения временного характера сведений о части земельного участка - 27.03.2015. Иные обременения (обременения) прав			
3	6	369,20	Временные. Дата истечения временного характера сведений о части земельного участка - 27.03.2015. Иные обременения (обременения) прав			
4	7	391,60	Временные. Дата истечения временного характера сведений о части земельного участка - 27.03.2015. Иные обременения (обременения) прав			
5	—	весь	Ипотека "Газпромбанк" (Открытое акционерное общество)			

Изначальник Королевского отдела	
(полное наименование должности)	
М.П.	(подпись)
	А. Г. Леонов
	(инициалы, фамилия)

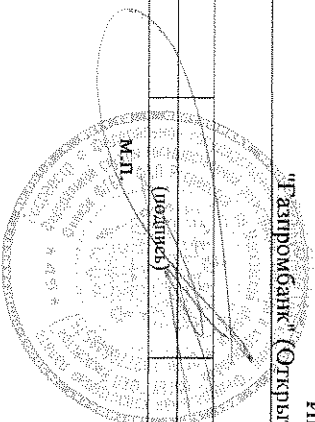

КАДАСТРОВЫЙ ПАСПОРТ ЗЕМЕЛЬНОГО УЧАСТКА

"22" июня 2015 г. № МО-15/ЗВ-1143735

1	Кадастровый номер: 50:14:0050901:200	2	Лист № 4	3	Всего листов: 7
---	--------------------------------------	---	----------	---	-----------------


4 План (чертеж, схема) части земельного участка
Маршруте 2008 © SDK Developer License, © 2008 Piney Bowes Marino Corporation.

Учетный номер части: 50:14:0050901:200/1

200/1


5 Масштаб 1:800

Начальник Королевского отдела (полное наименование должности)	А. Г. Леонов (инициал, фамилия)
--	------------------------------------

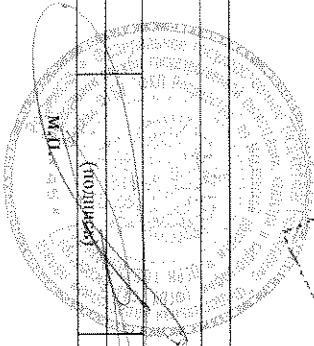


"22" июня 2015 г. № МО-15/ЗВ-1143735

КАДАСТРОВЫЙ ПАСПОРТ ЗЕМЕЛЬНОГО УЧАСТКА

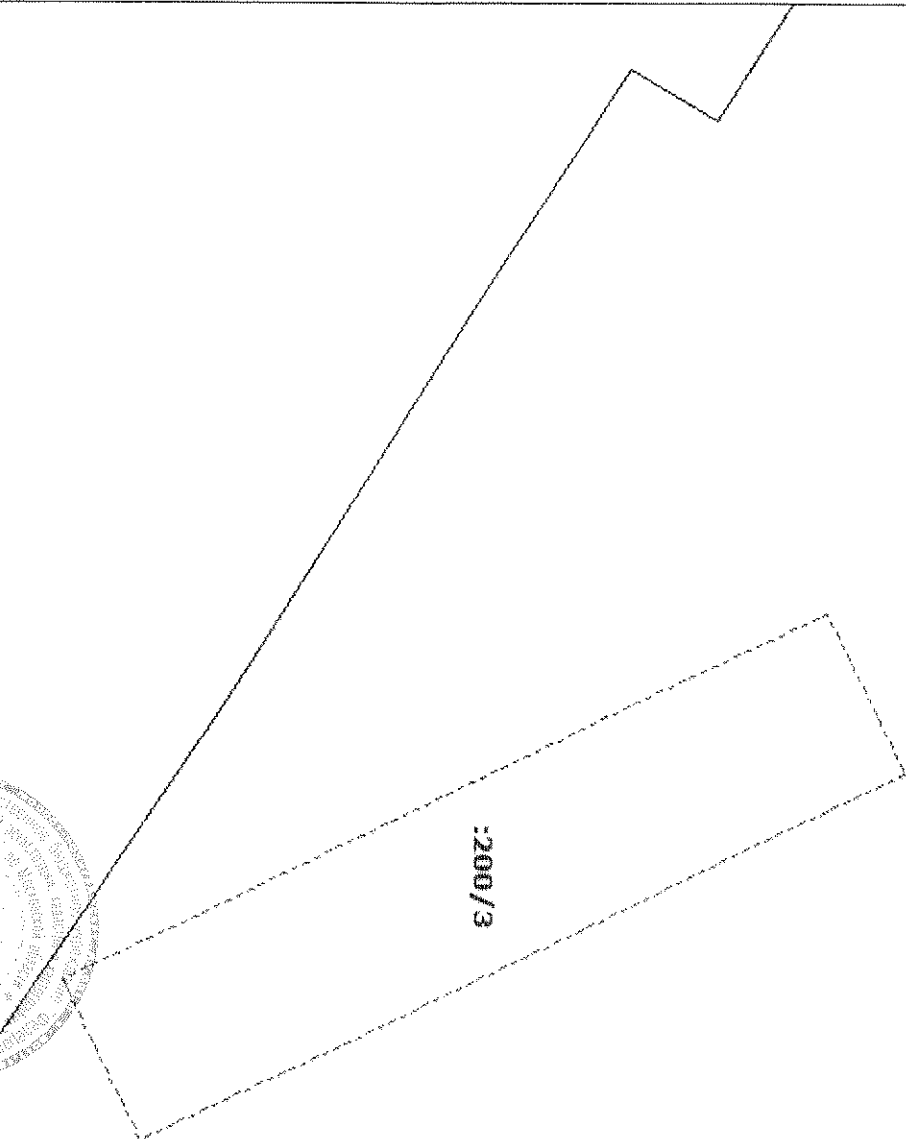1	Кадастровый номер: 50:14:0050901:200	2	Лист № 5	3	Всего листов: 7
4	План (чертеж, схема) части земельного участка Учетный номер части: 50:14:0050901:200/3 Маршруте 2008 © SDK Developer License. © 2008 Piney Vowes MapInfo Corporation.				
					
5	Масштаб 1:500				


Начальник Королевского отдела
(полное наименование должности)

А. Г. Леонов
(инициалы, фамилия)

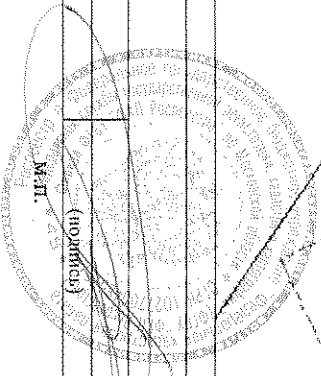


"22" июня 2015 г. № МО-15/ЗВ-1143735

КАДАСТРОВЫЙ ПАСПОРТ ЗЕМЕЛЬНОГО УЧАСТКА

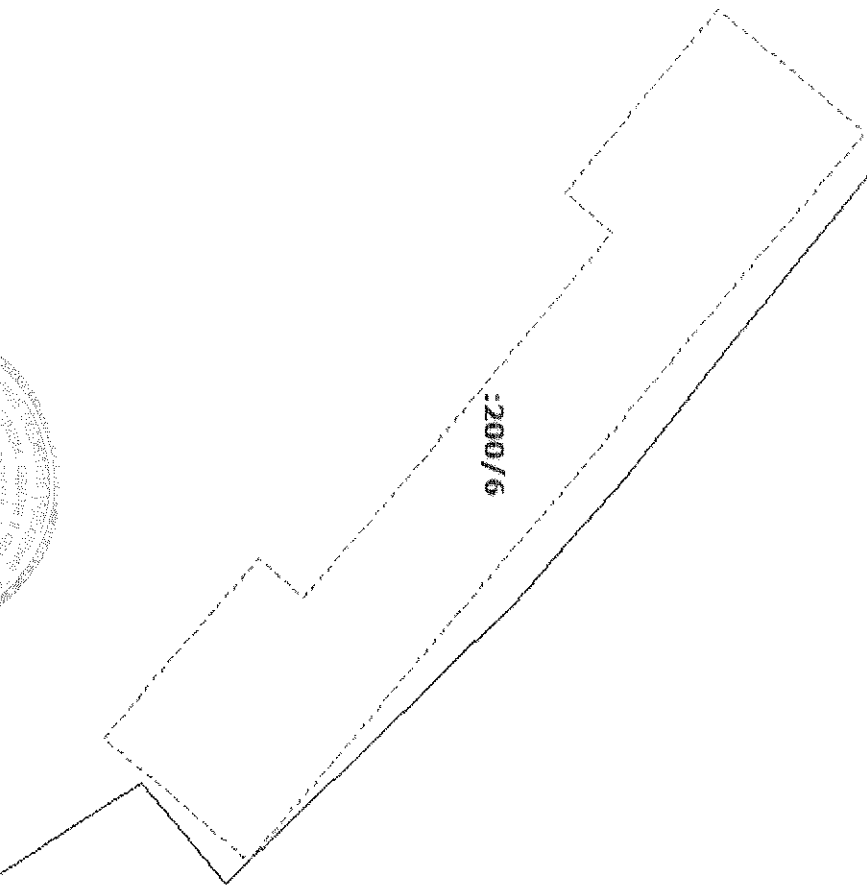1	Кадастровый номер:	50:14:0050901:200	2	Лист № 6	3	Всего листов: 7
4	План (чертеж, схема) части земельного участка Маршруте 2008 SDK Developer License, © 2008 Piney Bowes MarInfo Corporation		Учетный номер части: 50:14:0050901:200/6			
						
5	Масштаб 1:400					

Начальник Королевского отдела (полное наименование должности)	А. Г. Ионов (инициалы, фамилия)
--	------------------------------------

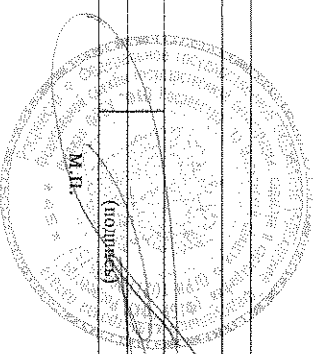


"22" июня 2015 г. № МО-15/ЗВ-1143735

КАДАСТРОВЫЙ ПАСПОРТ ЗЕМЕЛЬНОГО УЧАСТКА

КН.4

1	Кадастровый номер:	50:14:0050901:200	2	Лист № 7	3	Всего листов: 7
4	План (чертеж, схема) части земельного участка	Учетный номер части: 50:14:0050901:200/7				
Маркетинг 2008 © SDK Developer License. © 2008 Piney Bones Marlin's Corporation						

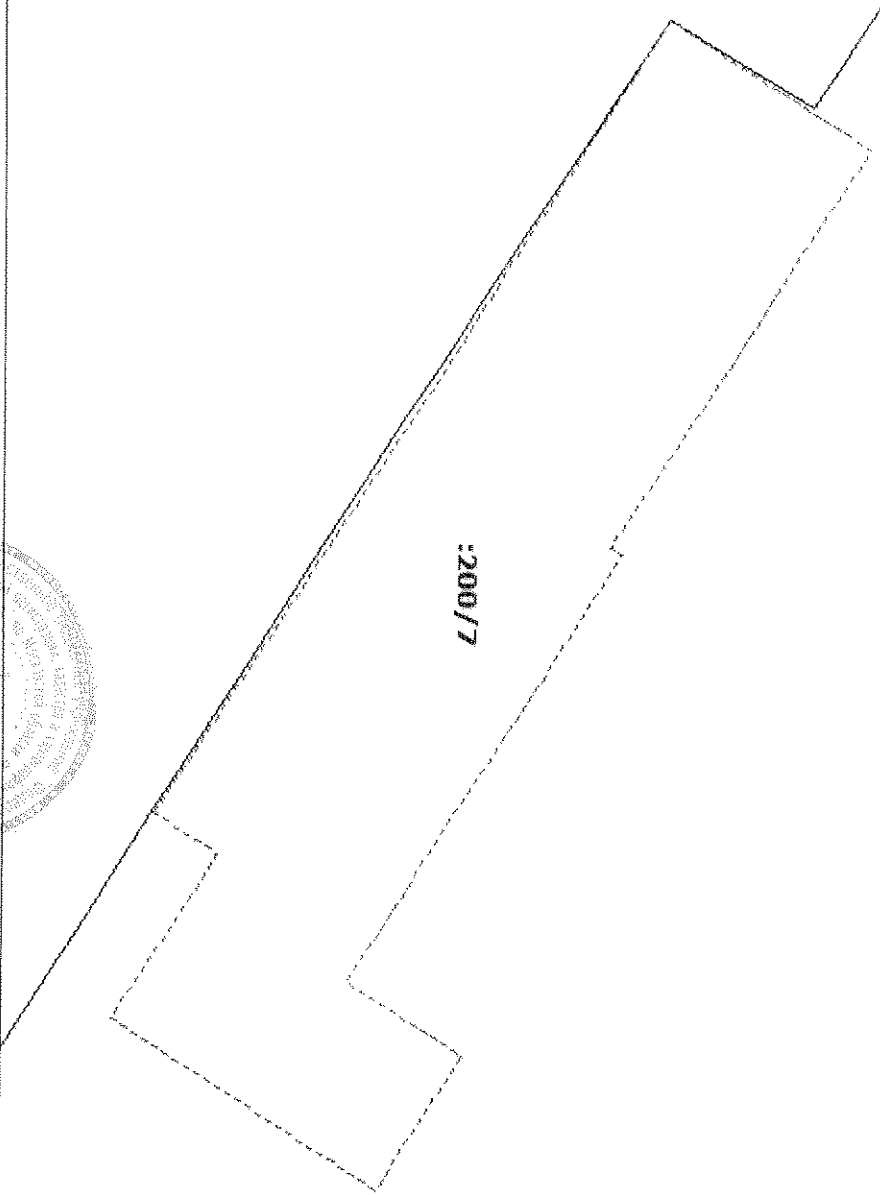

:200/7

5	Масштаб 1:300
---	---------------

Начальник Королевского отдела	А. Г. Леонид
(полное наименование должности)	(инициалы, фамилия)

