

КАДАСТРОВЫЙ ПАСПОРТ

(здания, сооружения, объекта незавершенного строительства)

Лист № 1, всего листов 2

Сооружение

(вид объекта недвижимого имущества)

Дата 10.07.2012 г.

Кадастровый номер

Инвентарный номер (ранее присвоенный учетный номер)

333:098-191/13

1. Описание объекта недвижимого имущества

1.1. Наименование ограждение территории №1

1.2. Адрес (местоположение):

Субъект Российской Федерации	Московская область	
Район	---	
Муниципальное образование	тип	
	наименование	---
Населенный пункт	тип	город
	наименование	Щелково
Улица (проспект, переулок и т.д.)	тип	улица
	наименование	Московская
Номер дома	77	
Номер корпуса	---	
Номер строения	---	
Литера	I	
Иное описание местоположения	---	

1.3. Основная характеристика: протяженность 716,00 м
(тип) (значение) (единица измерения)

Степень готовности объекта незавершенного строительства

1.4. Назначение: вспомогательное

1.5. Этажность:

количество этажей -, количество подземных этажей -

1.6. Год ввода в эксплуатацию (завершения строительства)

1.7. Кадастровый номер земельного участка (участков), в пределах которого расположен объект недвижимого имущества 50:14:0050901:200

1.8. Предыдущие кадастровые (условные) номера объекта недвижимого имущества

1.9. Примечание: Настоящий кадастровый паспорт составлен на основании технического паспорта инв. № 333:098-191/13 по состоянию на 29.12.2011 г. Материал - ж/бетонные панели на ж/бетонных столбах. Сведения о границах земельного участка площадью 13050 кв.м. отсутствуют.

1.10. Государственное унитарное предприятие Московской области "Московское областное бюро технической инвентаризации", Щелковский филиал ГУП МО "МОБТИ",
Свидетельство об аккредитации №108 от "06" октября 2005 г.

Руководитель комплексной производственной группы №1

Иванова С.В.

М. П.

(подпись)

(инициалы, фамилия)


Сооружение
(вид объекта недвижимого имущества)

Кадастровый номер

Инвентарный номер (ранее присвоенный учетный номер)

333:098-191/13

2. Ситуационный план объекта недвижимого имущества

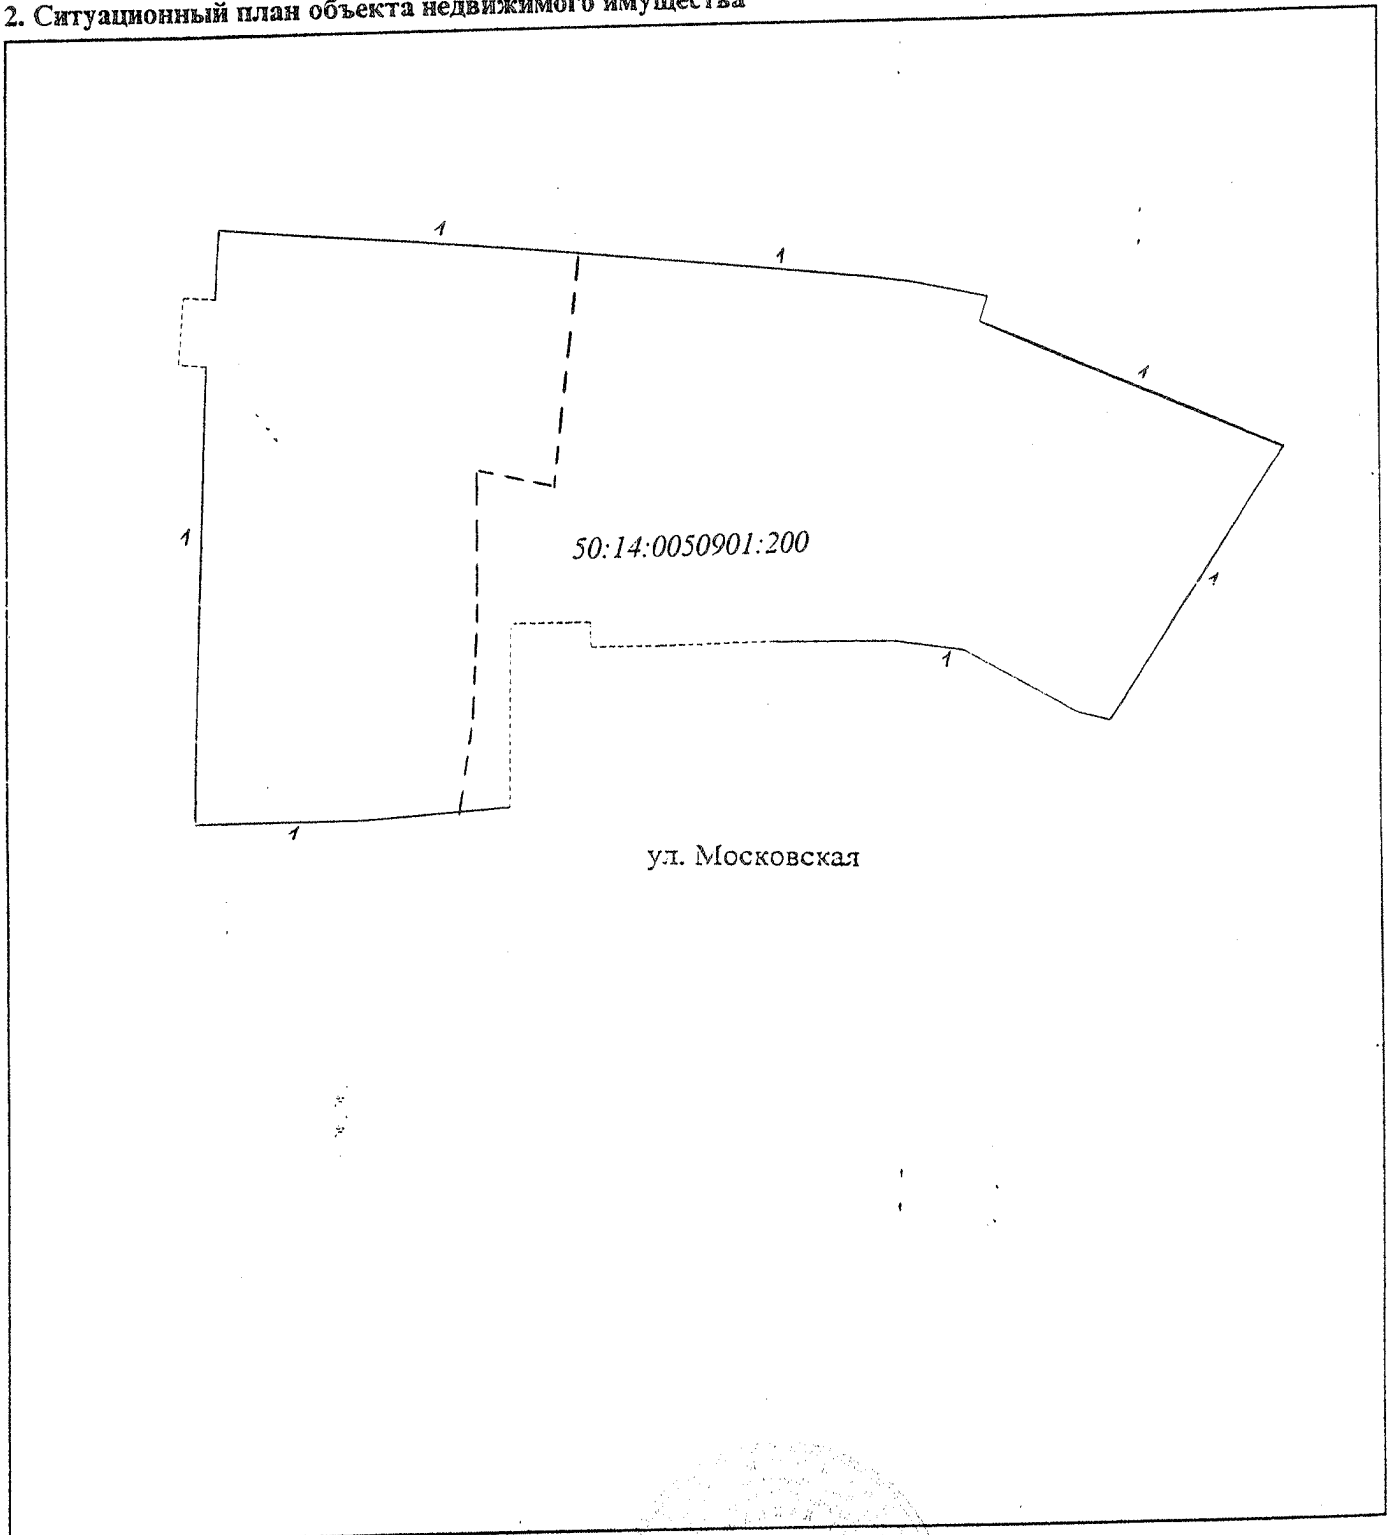

Масштаб 1:2000

Руководитель комплексной производственной группы №1

Иванова С.В.

М. П.

(подпись)

(инициалы, фамилия)

ТЕХНИЧЕСКИЙ ПАСПОРТ

здание

вид объекта недвижимого имущества

сооружение - ограждение

наименование объекта недвижимого имущества

Адрес (местоположение) объекта недвижимости:

Субъект Российской Федерации	Московская область	
Район		
Муниципальное образование	Тип	
	Наименование	
Населенный пункт	Тип	город
	Наименование	Щелково
Улица (проспект, переулок и т.д.)	Тип	улица
	Наименование	Московская
Номер дома	77	
Номер корпуса		
Номер строения		
Литера	1	
Иное описание местоположения		

Кадастровый номер здания	
Инвентарный номер здания	333:098-191/13

Технический паспорт составлен по состоянию на

29 декабря 2011 г.

СОГЛАСОВАНО:	
Представитель (должность) (Ф.И.О)	Подпись, печать

М. П.

Наименование организации, осуществляющей технический учет и составление технического паспорта	
Щелковский филиал ГУП МО "МОБТИ"	
Руководитель (Уполномоченное лицо) (Полное наименование должности) (Ф.И.О)	Подпись, печать
Руководитель комплексной производственной группы №3 Фетисов Е.В.	

М. П.



2. Описание (состав) технического паспорта

№ п.п.	Наименование раздела, прилагаемых документов	№№ листов
1	1. Титульный лист	1
2	2. Описание (состав) технического паспорта	2
3	3. Общие сведения	3
4	4. Состав объекта	4
5	5. Ситуационный план М 1:2000	5
6	6. Сведения о правообладателях объекта на дату обследования	6

3. Общие сведения о здании

Наименование сооружение - ограждение

Год завершения строительства _____

Год ввода в эксплуатацию _____

Материал стен _____

Количество надземных этажей _____ Количество подземных этажей _____

Строительный объем _____ куб.м

Общая площадь здания по внутреннему обмеру _____ кв.м

Площадь застройки _____ кв.м

Кадастровый номер земельного участка (участков), в пределах которого
расположено здание _____

3.1. Стоимость

Балансовая стоимость (для юридических лиц) _____ руб.

Инвентаризационная стоимость на дату составления паспорта
(для физических лиц) _____ руб.

3.2. Ранее присвоенные (справочно):

Адрес	
Кадастровый номер	
Инвентарный номер	
Литера	

3.3. Сведения об ограничениях (обременениях)

Сведений не имеется

3.4. Примечание

Протяженность - 716 м.


4. Состав объекта

№ на плане Литера	Наименование здания и его частей	Год ввода в эксплуатацию (завершения строительства)	для юридических лиц	
			Инвентарный номер по бух. учету	Балансовая стоимость по состоянию на 29 декабря 2011 г. (руб.)
1	2	3	4	5
1	забор №1-ограждение территории №1	-		

5. Ситуационный план сооружение - ограждение наименование здания

Лист 1 Всего листов 1

М 1:2000

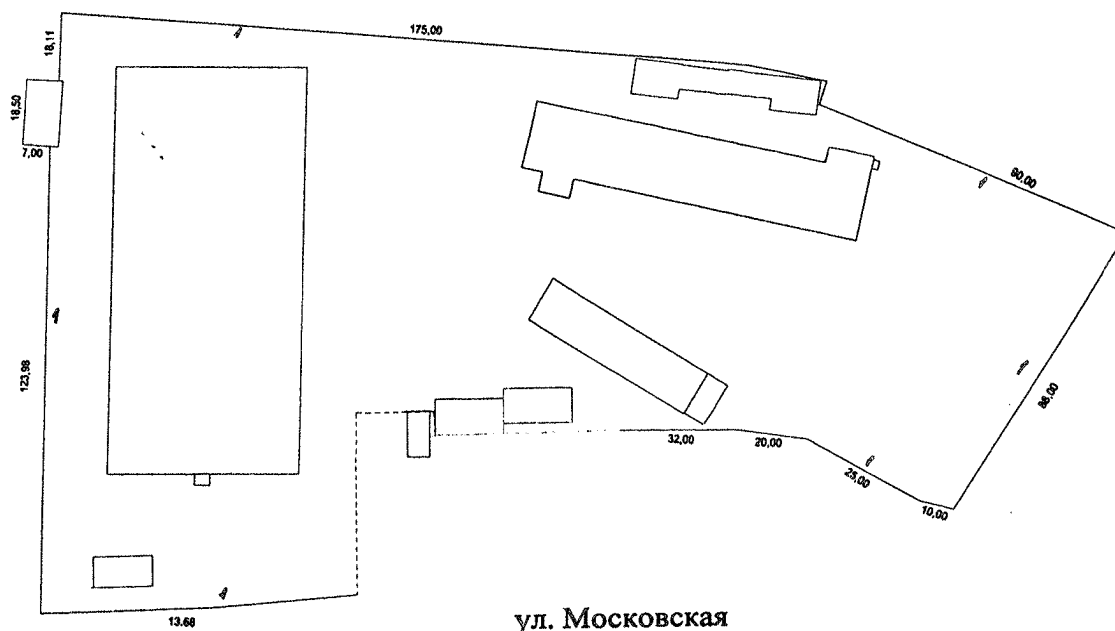

ул. Московская

Выполнил		Проверил	
Ф.И.О.	Подпись	Ф.И.О.	Подпись
Пелевина И.С.		Фетисов Е.В.	

9. Сведения о правообладателях объекта на дату обследования

Субъект права: для физических лиц - фамилия, имя, отчество, паспортные данные; для юридических лиц - наименование в соответствии с уставом	Вид права	Правоустанавливающие, правоудостоверяющие документы	Доля
1	2	3	4
ООО "Фирма Сатони"		Свидетельство о государственной регистрации права от 16.01.2007г. №50-50-14/044/2006-432. Договор купли-продажи №19/04-06 от 19.04.2006г., заключили ЗАО "Возрождение" ООО "Фирма Сатони"	1
Общество с ограниченной ответственностью "ПКФ Стройбетон"		Свидетельство о государственной регистрации права 03.11.2011г. №50-50-14/082/2011-023 выдано 25.11.2011г., Договор купли-продажи недвижимого имущества от 26.09.2011г., Акт приема-передачи недвижимого имущества от 26.09.2011г.	1/2

Технический паспорт

Выполнил		Проверил	
Ф.И.О.	Подпись	Ф.И.О.	Подпись
Петелина И.С.		Фетисов Е.В.	