

Федеральное бюджетное учреждение "Кадastroвая палата" по Московской области. Щелковский отдел
(наименование органа кадастрового учета)


КАДАСТРОВЫЙ ПАСПОРТ ЗЕМЕЛЬНОГО УЧАСТКА (выписка из государственного кадастра недвижимости)
26.09.2011 № МО-11/ЗВ/1-540863

В.1

1	Кадастровый номер 50:14:0040418:12		2	Лист № 1	3	Всего листов: 2		
Общие сведения								
4	Предыдущие номера: —		Дата внесения номера в государственный кадастр недвижимости: 01.09.2005					
5	—							
7	Местоположение: установлено относительно ориентира, расположенного в границах участка. Почтовый адрес ориентира: обл. Московская, р-н Щелковский, п. Свердловский							
8	Категория земель:							
8.1	Земли сельскохозяйственного назначения	Земли населенных пунктов	Земли промышленности, связи, радиовещания, телевидения, информатики, земли для обеспечения космической деятельности, земли обороны, безопасности и земли иного специального назначения	Земли особо охраняемых территорий и объектов	Земли лесного фонда	Земли водного фонда	Земли запаса	Категория не установлена
8.2	—		весь	—				
9	Разрешенное использование: Для строительства производственно-складской базы.							
10	Фактическое использование/характеристика деятельности: Для строительства производственно-складской базы.							
11	Площадь: 5000 кв. м	12 Кадастровая стоимость (руб.): 3664650	13 Удельный показатель кадастровой стоимости (руб./м²): 732.93	14 Система координат: МСК-50, зона 2				
Сведения о правах:								
15	Правообладатель		Вид права		Особые отметки			
Общество с ограниченной ответственностью "Каскад-С"		Собственность		—				
16	Особые отметки: Площадь земельного участка соответствует материалам межевания.							
17	—							
18	Дополнительные сведения для регистрации прав на образованные земельные участки	18.1	Номера образованных участков: —					
		18.2	Номер участка, преобразованного в результате выделения: —					
		18.3	Номера участков, подлежащих снятию с кадастрового учета: —					


И.о. начальника отдела
(наименование должности)

Д.В. Луженский
(инициалы, фамилия)

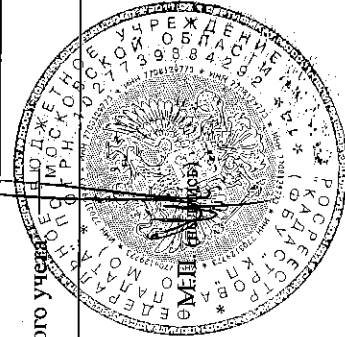

КАДАСТРОВЫЙ ПАСПОРТ ЗЕМЕЛЬНОГО УЧАСТКА (выписка из государственного кадастра недвижимости)
26.09.2011 № МО-11/3В/1-540863

В.2

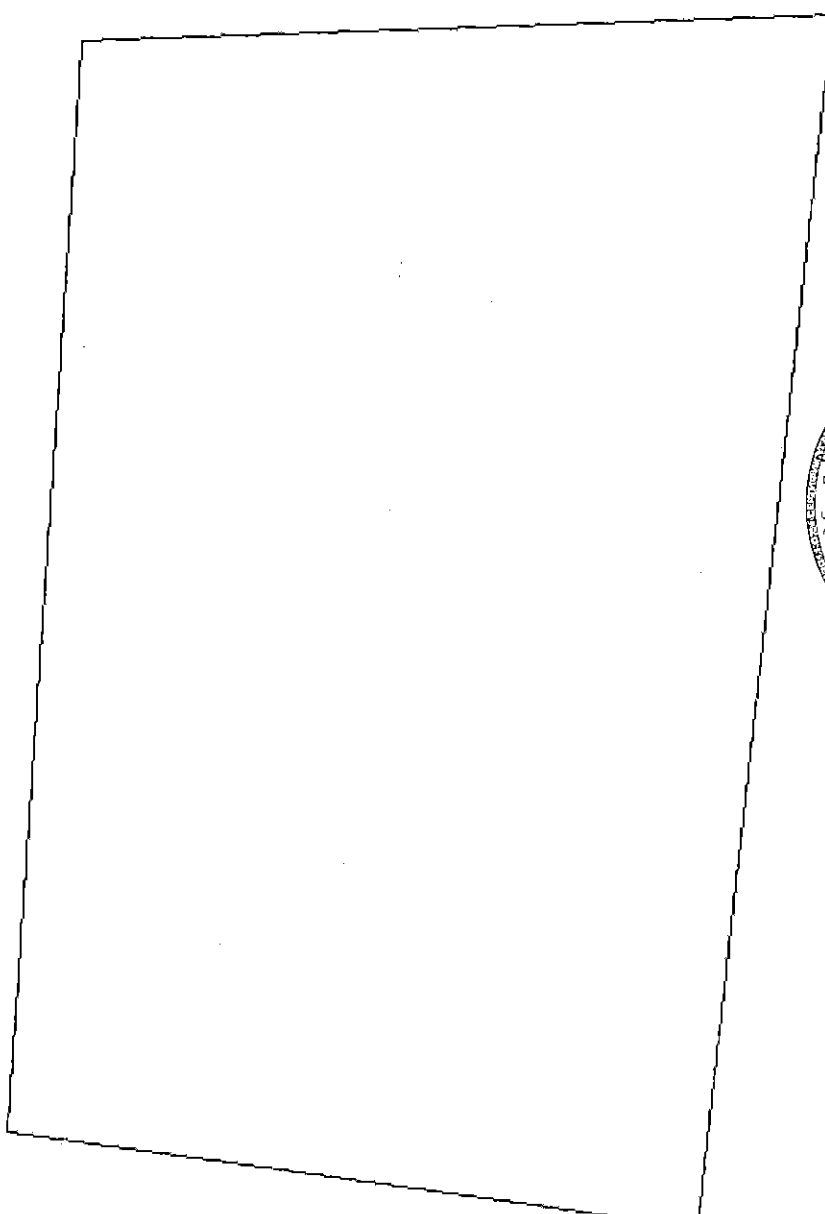1	Кадастровый номер 50:14:0040418:12	2	Лист № 2	3	Всего листов: 2
План (чертеж, схема) земельного участка MapXtreme 2008 © SDK Developer License, © 2008 Pitney Bowes MapInfo Corporation.					
					
5	Масштаб 1:600 Условные знаки: —				

И.о. начальника отдела
(наименование должности)

Д.В. Луженский
(инициалы, фамилия)

