

КАДАСТРОВЫЙ ПАСПОРТ

(здания, сооружения, объекта незавершенного строительства)

Лист № 1, всего листов 2

Здание

(вид объекта недвижимого имущества)

Дата 22.02.2012 г.

Кадастровый номер

Инвентарный номер (ранее присвоенный учетный номер) 331:098-3856/1Б

1. Описание объекта недвижимого имущества

1.1. Наименование Укрытие для автомашин

1.2. Адрес (местоположение):

Субъект Российской Федерации		
Район	---	
Муниципальное образование	тип	
	наименование	---
Населенный пункт	тип	
	наименование	---
Улица (проспект, переулок и т.д.)	тип	
	наименование	---
Номер дома	---	
Номер корпуса	---	
Номер строения	---	
Литера	1Б	
Иное описание местоположения	Московская область, Щелковский район, пос. Свердловский, участок, прилегающий к территории ОАО "Тонкосуконная фабрика им. Свердлова"	

1.3. Основная характеристика: общая площадь 382,2 кв.м
(тип) (значение) (единица измерения)

Степень готовности объекта незавершенного строительства

1.4. Назначение: нежилое здание

1.5. Этажность:

количество этажей 1, количество подземных этажей ---

1.6. Год ввода в эксплуатацию (завершения строительства) 2011

1.7. Кадастровый номер земельного участка (участков), в пределах которого расположен объект недвижимого имущества 50:14:040418:12

1.8. Предыдущие кадастровые (условные) номера объекта недвижимого имущества

1.9. Примечание: Настоящий кадастровый паспорт составлен на основании технического паспорта инв. № 331:098-3856/1Б по состоянию на 24.11.2011 г. Материал стен - оцинкованные профлисты. Разрешение на ввод объекта в эксплуатацию не предъявлено.

1.10. Государственное унитарное предприятие Московской области "Московское областное бюро технической инвентаризации", Щелковский филиал ГУП МО "МОБТИ", пос. Биокомбинат. Свидетельство об аккредитации №108 от "06" октября 2005 г.

Руководитель комплексной производственной группы №2



Цеткова
(подпись)

Цеткова Л.В.

(инициалы, фамилия)

КАДАСТРОВЫЙ ПАСПОРТ

(здания, сооружения, объекта незавершенного строительства)

Лист № 2 , всего листов 2

Здание


(вид объекта недвижимого имущества)

Кадастровый номер

Инвентарный номер (ранее присвоенный учетный номер)


331:098-3856/1Б

2. Ситуационный план объекта недвижимого имущества

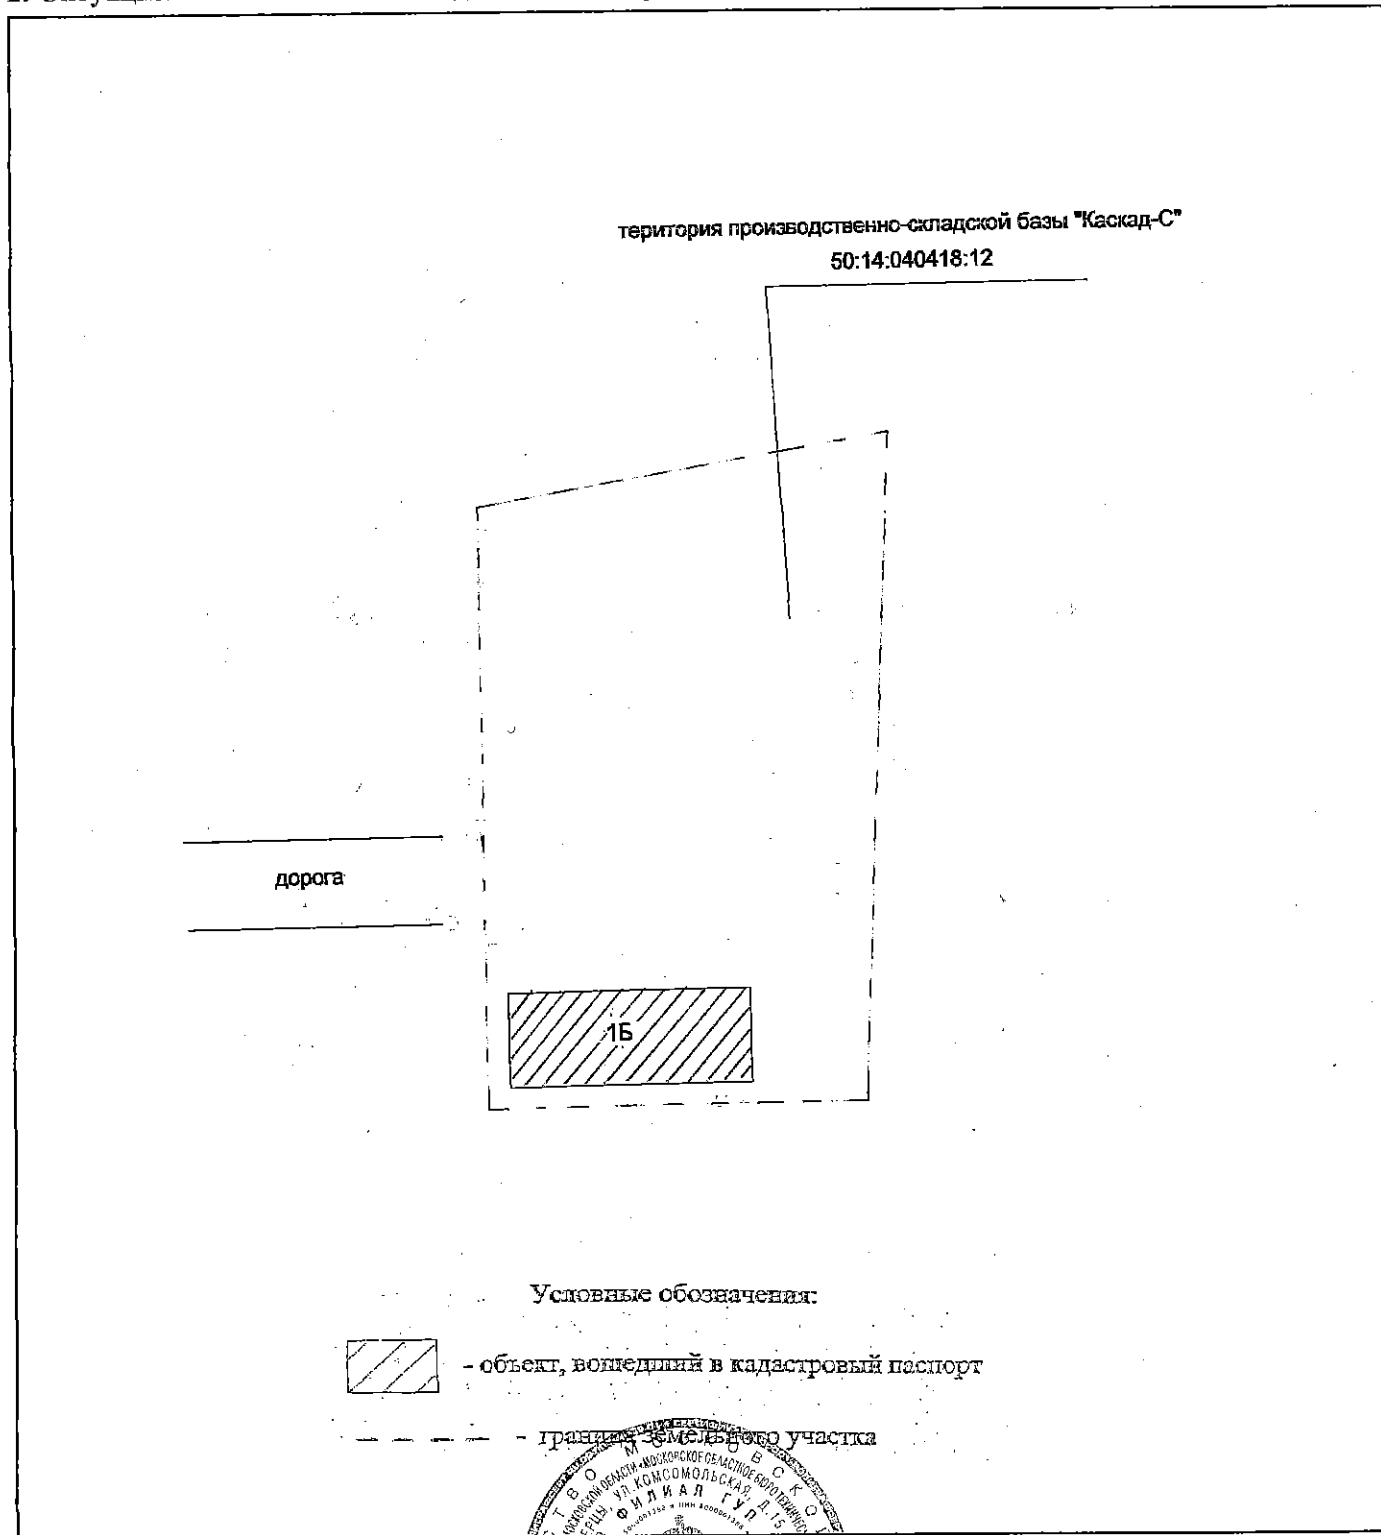

Масштаб 1:1000

Руководитель комплексной производственной группы №2

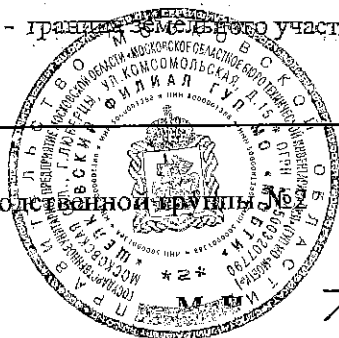

Цветкова Л.В.
(подпись)

Цветкова Л.В.

(инициалы фамилия)