

Выписка из Единого государственного реестра недвижимости об основных характеристиках и зарегистрированных правах на объект недвижимости

Сведения об основных характеристиках объекта недвижимости

В Единый государственный реестр недвижимости внесены следующие сведения:

Раздел 1 Лист 1

Машино-место			
вид объекта недвижимости			
Лист № 1 раздела 1	Всего листов раздела 1: 1	Всего разделов: 3	Всего листов выписки: 4
22.06.2023г.			
Кадастровый номер:	23:43:0427001:22011		
Номер кадастрового квартала:	23:43:0427001		
Дата присвоения кадастрового номера:	27.12.2022		
Ранее присвоенный государственный учетный номер:	данные отсутствуют		
Местоположение:	Российская Федерация, Краснодарский край, г. Краснодар, Карасунский внутригородской округ, проспект им. Писателя Знаменского, 9, машино- место 121		
Площадь, м2:	15,5		
Номер, тип этажа, на котором расположено помещение, машино- место	Этаж № - I		
Кадастровая стоимость, руб:	241589,36		
Кадастровые номера иных объектов недвижимости, в пределах которых расположен объект недвижимости:	23:43:0427001:21942		
Статус записи об объекте недвижимости:	Сведения об объекте недвижимости имеют статус "актуальные"		
Особые отметки:	данные отсутствуют		
Получатель выписки:	Гушин Кирилл Юрьевич (представитель правообладателя), Правообладатель: от имени заявителя Общество с ограниченной ответственностью "Армада Град", 2310125645		

ДОКУМЕНТ ПОДПИСАН	
	
ЭЛЕКТРОННОЙ ПОДПИСЬЮ	
Сертификат: 3094B7974B3CAAE1E07A347C6AD06FA78	
Выдана: ФЕДЕРАЛЬНАЯ СЛУЖБА ГОСУДАРСТВЕННОЙ РЕГИСТРАЦИИ, КАДАСТРА И КАРТОГРАФИИ	
Действителен с 17.05.2022 по 10.08.2023	
полное наименование должности	инициалы, фамилия

Филиал ГБУ МФЦ города Москвы МФЦ

23 06 2023 8:55

III



Выписка из Единого государственного реестра недвижимости об основных характеристиках и зарегистрированных правах на объект недвижимости
Сведения о зарегистрированных правах

Машинно-место			
вид объекта недвижимости			
Лист № 1 раздела 2	Всего листов раздела 2: 2	Всего разделов: 3	Всего листов выписки: 4
22.06.2023г.			
Кадастровый номер:		23:43:0427001:22011	

1	Правообладатель (правообладатели):	1.1	Общество с ограниченной ответственностью "Армада Град", ИНН: 2310125645, ОГРН: 1072310008286
	Сведения о возможности предоставления третьим лицам персональных данных физического лица:	1.1.1	данные отсутствуют
2	Вид, номер, дата и время государственной регистрации права:	2.1	Собственность 23:43:0427001:22011-23/226/2023-1 22.06.2023 12:20:54
3	Документы-основания	3.1	Акт приема-передачи парковочных мест в Подземной парковке Литер 16а по адресу: Краснодарский край, городской округ город Краснодар, Карасунский внутригородской округим. Писателя Знаменского проспект, д.9, корпус №3, выдан 12.12.2022
4	Сведения об осуществлении государственной регистрации сделки, права, ограничения права без необходимого в силу закона согласия третьего лица, органа:	4.1	Договор участия в долевом строительстве, № М/П-16А-4/3, выдан 26.08.2013 данные отсутствуют
5	Ограничение прав и обременение объекта недвижимости:	не зарегистрировано	
6	Заявленные в судебном порядке права требования:	данные отсутствуют	
7	Сведения о возражении в отношении зарегистрированного права:	данные отсутствуют	
8	Сведения о возможности предоставления третьим лицам персональных данных физического лица	данные отсутствуют	
9	Сведения о наличии решения об изъятии объекта недвижимости для государственных и муниципальных нужд:	данные отсутствуют	
10	Сведения о невозможности государственной регистрации без личного участия правообладателя или его законного представителя:	данные отсутствуют	

ДОКУМЕНТ ПОДПИСАН
ЭЛЕКТРОННОЙ ПОДПИСЬЮ

Сертификат 30ac47974b5c4a61e07a42f8a6b478
Выдана федеральной службой государственной
регистрации, кадастра и картографии

Действителен с 17.05.2022 по 10.08.2023

полное наименование должности

инициалы, фамилия

Финанс. ГБУ МФЦ города Москвы МФЦ
105082, город Москва, пер. Центральный

23.06.2023 8.55

23.06.2023 8:55
Бирюков КИ

Бирнова К И
АИИ



Машино-место			
Вид объекта недвижимости			
Лист № 2 раздела 2	Всего листов раздела 2: 2	Всего разделов: 3	Всего листов выписки: 4
22.06.2023г.			
Кадастровый номер:		23:43:0427001:22011	

11	Правопритязания и сведения о наличии поступивших, но не рассмотренных заявлений о проведении государственной регистрации права (перехода, прекращения права), ограничения права или обременения объекта недвижимости, сделки в отношении объекта недвижимости:	отсутствуют
----	--	-------------

		ДОКУМЕНТ ПОДПИСАН	
ЭЛЕКТРОННОЙ ПОДПИСЬЮ			
Сертификат: 3004B7974B8C ABE1F07A34C7EADB6A78			
Владелец: ФЕДЕРАЛЬНАЯ СЛУЖБА ГОСУДАРСТВЕННОЙ РЕГИСТРАЦИИ, КАДАСТРА И КАРТОГРАФИИ			
Действителен с 17.05.2022 по 10.08.2023			
ПОЛНОЕ НАИМЕНОВАНИЕ ДОЛЖНОСТИ		ИНИЦИАЛЫ, ФАМИЛИЯ	

Филиал ГБУ МФЦ города Москвы МФЦ района Басманный
105082, город Москва, пер. Центросоюза, д. 1, стр. 1

23.06.2023 8:55


Барынова К.И.

МП



Выписка из Единого государственного реестра недвижимости об основных характеристиках и зарегистрированных правах на объект недвижимости
План расположения помещения, машино-места на этаже (плане этажа)

Машино-место			
вид объекта недвижимости			
Лист № 1	раздела 5	Всего листов раздела 5: 1	Всего разделов: 3
22.06.2023г.		Всего листов выписки: 4	
Кадастровый номер: 23:43:0427001:22011		Номер этажа (этажей): - 1	

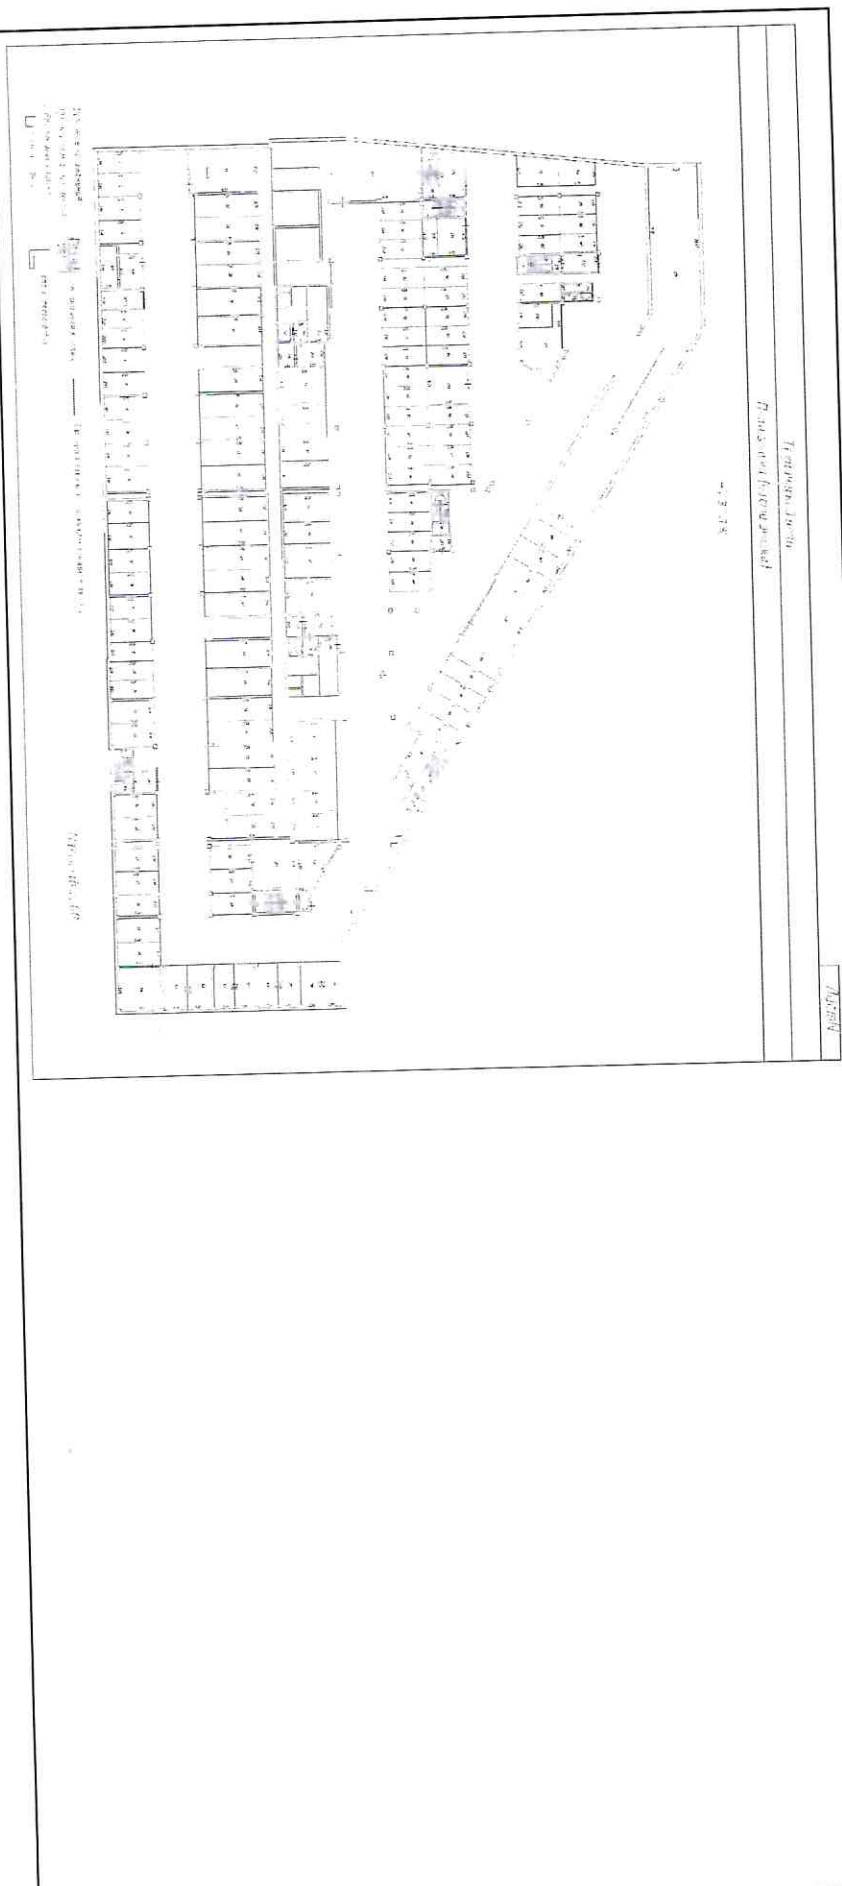

Масштаб 1:200

ДОКУМЕНТ ПОДПИСАН	
ЭЛЕКТРОННОЙ ПОДПИСЬЮ	
Сертификат: 3094979435A8E1607AD4578A86F5A78	
Владелец: ФЕДЕРАЛЬНАЯ СЛУЖБА ГОСУДАРСТВЕННОЙ	
РЕГИСТРАЦИИ, КАДАСТРА И КАРТОГРАФИИ	
Действителен с 17.05.2022 по 10.05.2023	
полное наименование должности	инициалы, фамилия

Выдано

Дата и время выдачи
Уполномоченный
сотрудник МФЦ

Филиал ГБУ МФЦ города Москвы, Центральный район
105082, город Москва, пер. Царскосинский, д. 13, строение 3

23.06.2023 8:55

Баранова К.И.

МП



Выписка из Единого государственного реестра недвижимости об основных характеристиках и зарегистрированных правах на объект недвижимости

Сведения об основных характеристиках объекта недвижимости

В Единый государственный реестр недвижимости внесены следующие сведения:

Раздел 1 Лист 1

Машинно-место			
вид объекта недвижимости			
Лист № 1 раздела 1	Всего листов раздела 1: 1	Всего разделов: 3	Всего листов выписки: 5
21.06.2023г.			
Кадастровый номер:	23:43:0427001:22061		
Номер кадастрового квартала:	23:43:0427001		
Дата присвоения кадастрового номера:	27.12.2022		
Ранее присвоенный государственный учетный номер:	данные отсутствуют		
Местоположение:	Российская Федерация, Краснодарский край, г. Краснодар, Карасунский внутригородской округ, проспект им. Писателя Знаменского, 9, машинно- место 166		
Площадь, м2:	26.1		
Номер, тип этажа, на котором расположено помещение, машино- место	Этаж № -2		
Кадастровая стоимость, руб:	406805.3		
Кадастровые номера иных объектов недвижимости, в пределах которых расположен объект недвижимости:	23:43:0427001:21942		
Статус записи об объекте недвижимости:	Сведения об объекте недвижимости имеют статус "актуальные"		
Особые отметки:	данные отсутствуют		
Получатель выписки:	Гущин Кирилл Юрьевич (представитель правообладателя), Правообладатель: от имени заявителя Общество с ограниченной ответственностью "Армага Град", 2310125645		

	
ДОКУМЕНТ ПОДПИСАН	
ЭЛЕКТРОННОЙ ПОДПИСЬЮ	
Сертификат: 3094B7974B3CA8E1F07A347C6AD6F478	
Выдчен федеральной службой государственной	
РЕГИСТРАЦИИ, КАДАСТРА И КАРТОГРАФИИ	
Действителен с 17.05.2022 по 10.08.2023	
полное наименование должности	инициалы, фамилия

Выдано


Дата и время выдачи
Уполномоченный
сотрудник МФЦ

23.06.2023 8:55

Барина К.И.

МП

Филиал ГБУ МФЦ города Москвы МФЦ района Басманный
105082, город Москва, пер. Центросоюзный, д. 3, стр. 3

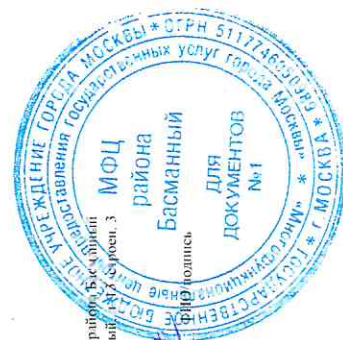

Выписка из Единого государственного реестра недвижимости об основных характеристиках и зарегистрированных правах на объект недвижимости

Сведения о зарегистрированных правах

Машино-место			
вид объекта недвижимости			
Лист № 1 раздела 2	Всего листов раздела 2: 3	Всего разделов: 3	Всего листов выписки: 5
21.06.2023г.			
Кадастровый номер:	23:43:0427001:22061		

1	Правообладатель (правообладатели):	1.1	Общество с ограниченной ответственностью "Армада Град", ИНН: 2310125645, ОГРН: 1072310008286
	Сведения о возможности предоставления третьим лицам персональных данных физического лица:	1.1.1	данные отсутствуют
2	Вид, номер, дата и время государственной регистрации права:	2.1	Собственность 23:43:0427001:22061-23/226/2023-1 21.06.2023 17:30:12
3	Документы-основания	3.1	Акт приема-передачи парковочных мест в Подземной парковке Литер 16а по адресу: Краснодарский край, городской округ город Краснодар, Карасульский внутригородской округим. Писателя Знаменского проспект, д.9, корпус №3, выдан 12.12.2022
4	Сведения об осуществлении государственной регистрации сделки, права, ограничения права без необходимого в силу закона согласия третьего лица, органа:	4.1	данные отсутствуют
5	Ограничение прав и обременение объекта недвижимости:	Ипотека	
	5.1	вид:	21.06.2023 17:30:12
		дата государственной регистрации:	23:43:0427001:22061-23/226/2023-3
		номер государственной регистрации:	Срок действия с 06.02.2014 по 11.05.2015
		срок, на который установлены ограничение прав и обременение объекта недвижимости:	Публичное акционерное общество "Краснодарский краевой инвестиционный банк", ИНН: 2309074812, ОГРН: 1022300000029
		лицо, в пользу которого установлены ограничение прав и обременение объекта недвижимости:	данные отсутствуют
		сведения о возможности предоставления третьим лицам персональных данных физического лица	данные отсутствуют
		основание государственной регистрации:	Договор о залоге прав (требования) участника долевого строительства, № 86299/8, выдан 28.01.2014
		сведения об осуществлении государственной регистрации сделки, права, ограничения права без необходимого в силу закона согласия третьего лица, органа:	данные отсутствуют

 ДОКУМЕНТ ПОДПИСАН	
ЭЛЕКТРОННОЙ ПОДПИСЬЮ	
Сертификат: 300487974VJCAVEPRZ4ZTGADE6A78 Выдана: ФЕДЕРАЛЬНАЯ СЛУЖБА ГОСУДАРСТВЕННОЙ РЕГИСТРАЦИИ, КАДАСТРА И КАРТОГРАФИИ	
полное наименование должности	
инициалы, фамилия	

Действителен с 17.05.2023 по 10.08.2023

Выдано


Дата и время выдачи 23.06.2023 8:55

Уполномоченный сотрудник МФЦ

Филиал ГБУ МФЦ города Москвы МФЦ района Басманный
105082, город Москва, пер. Центральный, д. 13, к. 4

Барина К.Н. _____
Ф.И.О. Подпись

МП

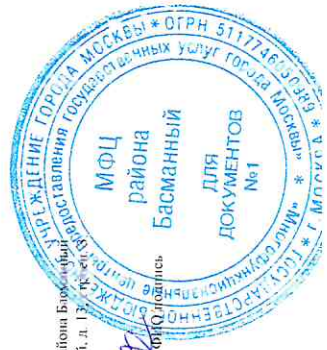

Машино-место			
Вид объекта недвижимости			
Лист № 2 раздела 2	Всего листов раздела 2: 3	Всего разделов: 3	Всего листов выписки: 5
21.06.2023г.	23:43:0427001:22061		
Кадастровый номер:			

5.2	сведения об управляющем залогом и о договоре управления залогом, если такой договор заключен для управления ипотекой:	данные отсутствуют
	сведения о депозитарии, который осуществляет хранение обезличенной документарной закладной или электронной закладной:	
	ведения о внесении изменений или дополнений в регистрационную запись об ипотеке:	Ипотека
	вид:	21.06.2023 17:30:12
	дата государственной регистрации:	23:43:0427001:22061-23/226/2023-2
	номер государственной регистрации:	Срок действия с 08.08.2014 по 26.05.2016
	срок, на который установлены ограничение прав и обременение объекта недвижимости:	Публичное акционерное общество "Краснодарский краевой инвестиционный банк", ИНН: 2309074812, ОГРН: 1022300000029
	лицо, в пользу которого установлены ограничение прав и обременение объекта недвижимости:	данные отсутствуют
	сведения о возможности предоставления третьим лицам персональных данных физического лица	Договор о залоге прав (требования) участника долевого строительства, выдан 08.07.2014
	основание государственной регистрации:	данные отсутствуют
	сведения об осуществлении государственной регистрации сделки, права, ограничения права без необходимого в силу закона согласия третьего лица, органа:	данные отсутствуют
	сведения об управляющем залогом и о договоре управления залогом, если такой договор заключен для управления ипотекой:	
	сведения о депозитарии, который осуществляет хранение обезличенной документарной закладной или электронной закладной:	
	ведения о внесении изменений или дополнений в регистрационную запись об ипотеке:	
	регистрационную запись об ипотеке:	

 ДОКУМЕНТ ПОДПИСАН ЭЛЕКТРОННОЙ ПОДПИСЬЮ	
Сертификат 3044979748X-AVE190748125-ADE6A796	_____
Выдана: ФЕДЕРАЛЬНАЯ СЛУЖБА ГОСУДАРСТВЕННОЙ РЕГИСТРАЦИИ, КАДАСТРА И КАРТОГРАФИИ	_____
Действителен с 17.05.2022 по 10.05.2023	_____
ПОЛНОЕ НАИМЕНОВАНИЕ ДОЛЖНОСТИ	инициалы, фамилия

Выдано

Дата и время выдачи 23.06.2023 8:55

Уполномоченный сотрудник МФЦ

Баранова К.И.

МП



Филиал ГБУ МФЦ города Москвы №1 Центральный районный МФЦ
105082, город Москва, пер. Петровский, д. 13, стр. 10/1

Лист № 3 раздела 2	Всего листов раздела 2: 3	Всего разделов: 3	Всего листов выписки: 5
21.06.2023г.			

6	Заявленные в судебном порядке права требования:	данные отсутствуют
7	Сведения о возращении в отношении зарегистрированного права:	данные отсутствуют
8	Сведения о возможности предоставления третьим лицам персональных данных физического лица	данные отсутствуют
9	Сведения о наличии решения об изъятии объекта недвижимости для государственных и муниципальных нужд:	данные отсутствуют
10	Сведения о невозможности государственной регистрации без личного участия правообладателя или его законного представителя:	данные отсутствуют
11	Правопритязания и сведения о наличии поступивших, но не рассмотренных заявлений о проведении государственной регистрации права (перехода, прекращения права), ограничения права или обременения объекта недвижимости, сделки в отношении объекта недвижимости:	отсутствуют

[illegible]

Выдано
Дата и время выдачи
Уполномоченный
сотрудник МФЦ


Филиал ГБУ МФЦ города Москвы МФЦ района Басманный
105082, город Москва, пер. Центральный, д. 13, стр. 1
23.06.2023 8:55
Баранов К. И.



МП

Выписка из Единого государственного реестра недвижимости об основных характеристиках и зарегистрированных правах на объект недвижимости
План расположения помещения, машино-места на этаже (плане этажа)

Машино-место			
вид объекта недвижимости			
Лист № 1	раздела 5	Всего листов раздела 5: 1	Всего разделов: 3
		Всего листов выписки: 5	
21.06.2023г.			
Кадастровый номер: 23:43:0427001:22061		Номер этажа (этажей): -2	

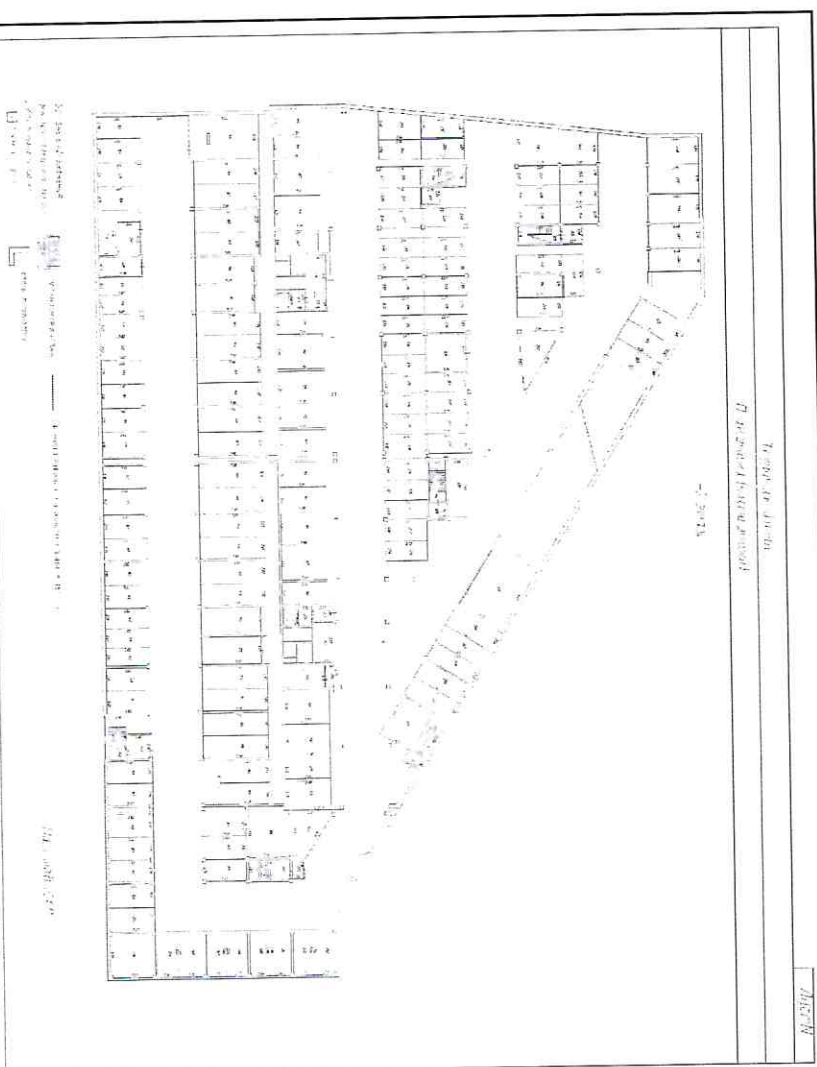

Масштаб 1:200

ДОКУМЕНТ ПОДПИСАН		
ЭЛЕКТРОННОЙ ПОДПИСЬЮ		
Сертификат: 30949797483 АВЕ.Р073А3СГСАДБСА78		
Выдана: ФЕДЕРАЛЬНАЯ СЛУЖБА ГОСУДАРСТВЕННОЙ		
РЕГИСТРАЦИИ, КАДАСТРА И КАРТОГРАФИИ		
Действителен с 17.05.2022 по 10.08.2023		
полное наименование должности		инициалы, фамилия

Выдано

Дата и время выдачи
Уполномоченный
сотрудник МФЦ

23.06.2023 г. 55

Баранов К. И.

МП



Филиал ГБУ МФЦ города Москвы МФЦ района Басманный
105082, город Москва, пер. Центробусный, д. 13, стр. 1