

Управление Федеральной службы государственной регистрации, кадастра и картографии по Краснодарскому краю
полное наименование органа регистрации прав

Выписка из Единого государственного реестра недвижимости об основных характеристиках и зарегистрированных правах на объект недвижимости

Сведения об основных характеристиках объекта недвижимости
В Единый государственный реестр недвижимости внесены следующие сведения:

Машинно-место				Раздел 1 Лист 1
вид объекта недвижимости				
Лист № 1 раздела 1	Всего листов раздела 1: 1	Всего разделов: 3	Всего листов выписки: 5	
22.06.2023г.				
Кадастровый номер:	23:43:0427001:22029			
Номер кадастрового квартала:	23:43:0427001			
Дата присвоения кадастрового номера:	27.12.2022			
Ранее присвоенный государственный учетный номер:	данные отсутствуют			
Местоположение:	Российская Федерация, Краснодарский край, г. Краснодар, Карасульский район, Карасульский внутригородской округ, проспект им. Писателя Знаменского, 9, машинно- место 138			
Площадь, м2:	18.1			
Номер, тип этажа, на котором расположено помещение, машино-место	Этаж № -2			
Кадастровая стоимость, руб:	282114.02			
Кадастровые номера иных объектов недвижимости, в пределах которых расположен объект недвижимости:	23:43:0427001:21942			
Статус записи об объекте недвижимости:	Сведения об объекте недвижимости имеют статус "актуальные"			
Особые отметки:	данные отсутствуют			
Получатель выписки:	Гушин Кирилл Юрьевич (представитель правообладателя), Правообладатель: от имени заявителя Общество с ограниченной ответственностью "Армада Град", 2310125645			

	
ДОКУМЕНТ ПОДПИСАН	
ЭЛЕКТРОННОЙ ПОДПИСЬЮ	
Сертификат: 3004B7974B3CAE6F07A347C7AD66A78	
Выдана: ФЕДЕРАЛЬНАЯ СЛУЖБА ГОСУДАРСТВЕННОЙ РЕГИСТРАЦИИ, КАДАСТРА И КАРТОГРАФИИ	
Действителен с 17.05.2022 по 10.08.2023	
полное наименование должности	инициалы, фамилия

Выдано


Дата и время выдачи
Уполномоченный
сотрудник МФЦ

Филиал ГБУ МФЦ города Москва МФЦ района Басманный
105082, город Москва, пер. Центросоюзный, д. 1, к. 1, этаж 3

23.06.2023 13:21

Бирянова К.И.

МП

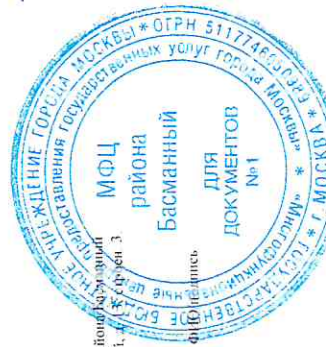

Выписка из Единого государственного реестра недвижимости об основных характеристиках и зарегистрированных правах на объект недвижимости
Сведения о зарегистрированных правах

Машино-место			
вид объекта недвижимости			
Лист № 1 раздела 2	Всего листов раздела 2: 3	Всего разделов: 3	Всего листов выписки: 5
22.06.2023г.			
Кадастровый номер:		23:43:0427001:22029	

1	Правообладатель (правообладатели):	1.1	Общество с ограниченной ответственностью "Армада Град", ИНН: 2310125645, ОГРН: 1072310008286
	Сведения о возможности предоставления третьим лицам персональных данных физического лица:	1.1.1	данные отсутствуют
2	Вид, номер, дата и время государственной регистрации права:	2.1	Собственность 23:43:0427001:22029-23/226/2023-1 22.06.2023 10:23:57
3	Документы-основания	3.1	Акт приема-передачи парковочных мест в Подземной парковке Литер 16а по адресу: Краснодарский край, городской округ город Краснодар, город Краснодар, Карасунский внутригородской округ. Писателя Знаменского проспект, д.9, корпус №3, выдан 12.12.2022 Решение Арбитражный суд Краснодарского края, выдан 06.07.2018
4	Сведения об осуществлении государственной регистрации сделки, права, ограничения права без необходимого в силу закона согласия третьего лица, органа:	4.1	Договор участия в долевом строительстве, № М/П-16А-4, выдан 20.08.2012 данные отсутствуют
5	Ограничение прав и обременение объекта недвижимости:		
	5.1	Ипотека	
	вид:		22.06.2023 10:23:57
	дата государственной регистрации:		23:43:0427001:22029-23/226/2023-3
	номер государственной регистрации:		Срок действия с 06.02.2014 по 11.05.2015
	срок, на который установлены ограничение прав и обременение объекта недвижимости:		Публичное акционерное общество "Краснодарский краевой инвестиционный банк", ИНН: 2309074812, ОГРН: 1022300000029
	лицо, в пользу которого установлены ограничение прав и обременение объекта недвижимости:		данные отсутствуют
	сведения о возможности предоставления третьим лицам персональных данных физического лица		
	основание государственной регистрации:		Договор о залоге прав (требований) участника долевого строительства, № 86299/8, выдан 28.01.2014

ДОКУМЕНТ ПОДПИСАН ЭЛЕКТРОННОЙ ПОДПИСЬЮ Сертификат: 309497430427001:22029-23/226/2023-3 Выдана: ФЕДЕРАЛЬНАЯ СЛУЖБА ГОСУДАРСТВЕННОЙ РЕГИСТРАЦИИ, КАДАСТРА И КАРТОГРАФИИ Действителен с 17.05.2023 по 10.05.2025	инициалы, фамилия
полное наименование должности	


Выдано

Дата и время выдачи
Уполномоченный
сотрудник МФЦ

23.06.2023 13:21

Биратова К.Н.

МП

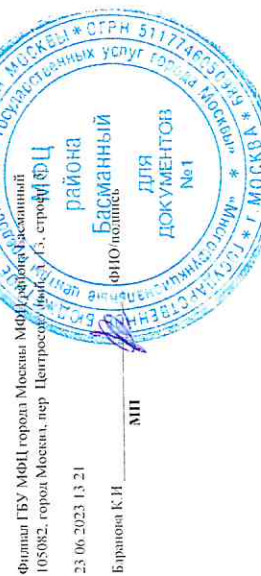

Машино-место
вид объекта недвижимости

Лист № 2 раздела 2

Всего листов раздела 2: 3

Всего разделов: 3

Всего листов выписки: 5

22.06.2023г.

Кадастровый номер:

23:43:0427001:22029

	сведения об осуществлении государственной регистрации сделки, права, ограничения права без необходимого в силу закона согласия третьего лица, органа:	данные отсутствуют
	сведения об управлении залогом и о договоре управления залогом, если такой договор заключен для управления ипотекой:	данные отсутствуют
	сведения о депозитарии, который осуществляет хранение обезличенной документарной закладной или электронной закладной:	
	ведения о внесении изменений или дополнений в регистрационную запись об ипотеке:	
5.2	вид:	Ипотека
	дата государственной регистрации:	22.06.2023 10:23:57
	номер государственной регистрации:	23:43:0427001:22029-23/226/2023-2
	срок, на который установлены ограничение прав и обременение объекта недвижимости:	Срок действия с 08.08.2014 по 26.05.2016
	лицо, в пользу которого установлены ограничение прав и обременение объекта недвижимости:	Публичное акционерное общество "Краснодарский краевой инвестиционный банк", ИНН: 2309074812, ОГРН: 1022300000029
	сведения о возможности предоставления третьим лицам персональных данных физического лица	данные отсутствуют
	основание государственной регистрации:	Договор о залоге прав (требования) участника долевого строительства, выдан 08.07.2014
	сведения об осуществлении государственной регистрации сделки, права, ограничения права без необходимого в силу закона согласия третьего лица, органа:	данные отсутствуют
	сведения об управлении залогом и о договоре управления залогом, если такой договор заключен для управления ипотекой:	данные отсутствуют
	сведения о депозитарии, который осуществляет хранение обезличенной документарной закладной или электронной закладной:	
	ведения о внесении изменений или дополнений в регистрационную запись об ипотеке:	



ДОКУМЕНТ ПОДПИСАН
ЭЛЕКТРОННОЙ ПОДПИСЬЮ

Сертификат 3094В7974ВЗСАЕ1П07АД4МТ5ЕАД6/А78

Выдана ФЕДЕРАЛЬНАЯ СЛУЖБА ГОСУДАРСТВЕННОЙ

РЕГИСТРАЦИИ, КАДАСТРА И КАРТОГРАФИИ

Действителен с 17.05.2022 по 10.08.2023

инициалы, фамилия

полное наименование должности



Филиал ГБУ МФЦ города Москвы МФЦ района Басманный
105082, город Москва, пер. Петровский, д. 13, строен. 3
23.06.2023 13:21
Бирюкова К.П.

Выдано
Дата и время выдачи
Уполномоченный сотрудник МФЦ

МП

Машино-место
вид объекта недвижимости

Лист № 3 раздела 2

Всего листов раздела 2: 3

Всего разделов: 3

Всего листов выписки: 5

22.06.2023г.

Кадастровый номер:

23:43:0427001:22029

6	Заявленные в судебном порядке права требования:	данные отсутствуют
7	Сведения о возращении в отношении зарегистрированного права:	данные отсутствуют
8	Сведения о возможности предоставления третьим лицам персональных данных физического лица	данные отсутствуют
9	Сведения о наличии решения об изъятии объекта недвижимости для государственных и муниципальных нужд:	данные отсутствуют
10	Сведения о невозможности государственной регистрации без личного участия правообладателя или его законного представителя:	данные отсутствуют
11	Правопритязания и сведения о наличии поступивших, но не рассмотренных заявлений о проведении государственной регистрации права (перехода, прекращения права), ограничения права или обременения объекта недвижимости, сделки в отношении объекта недвижимости:	отсутствуют

ДОКУМЕНТ ПОДПИСАН

ЭЛЕКТРОННОЙ ПОДПИСЬЮ

Сертификат: 3094B7074B3CAE1E07A347CEADBFA7B

ПОЛНОЕ НАИМЕНОВАНИЕ ДОЛЖНОСТИ

инициалы, фамилия

Выдвоен федеральная служба государственной

регистрации, кадастра и картографии
Действителен с 17.05.2022 по 10.08.2023

Филиал ГБУ МФЦ города Москвы МФЦ

23.06.2023 13:21


III



Выписка из Единого государственного реестра недвижимости об основных характеристиках и зарегистрированных правах на объект недвижимости

План расположения помещения, машино-места на этаже (плане этажа)

Машино-место			
вид объекта недвижимости			
Лист № 1 раздела 5	Всего листов раздела 5: 1		Всего листов выписки: 5
22.06.2023г.			
Кадастровый номер: 23:43:0427001:22029		Номер этажа (этажей): -2	

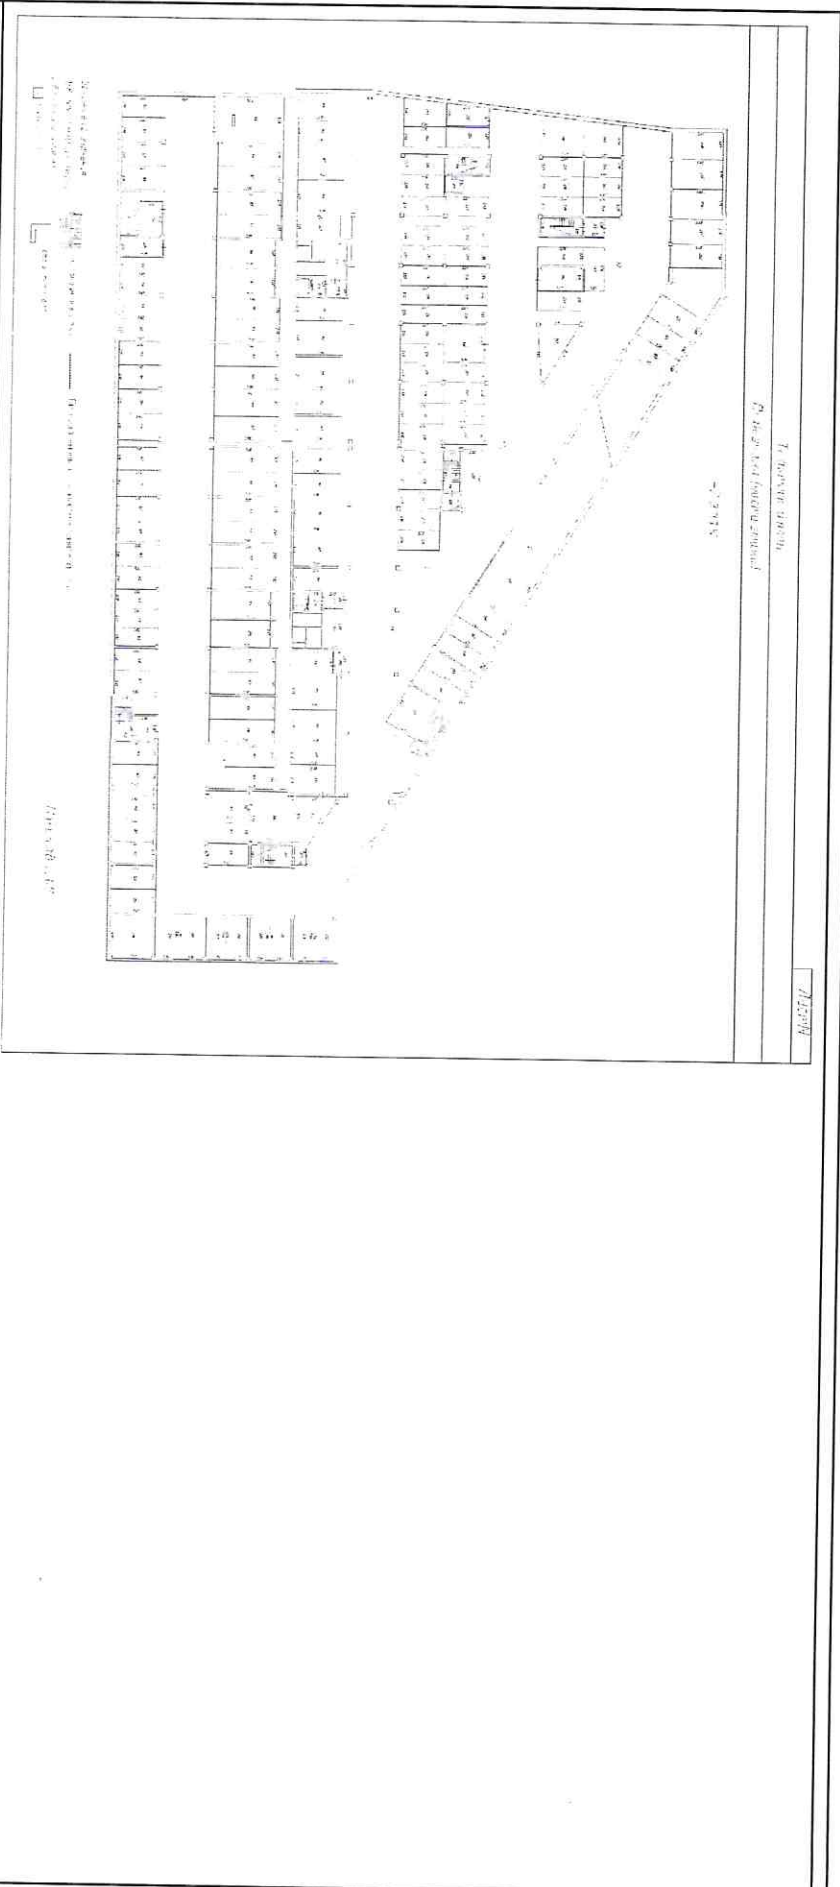

Масштаб 1:200

ДОКУМЕНТ ПОДПИСАН	
ЭЛЕКТРОННОЙ ПОДПИСЬЮ	
Сертификат Зорав7974ВКСАВЕ1Р704ДГСАГСАДБЕА78	
Выданы Федеральная служба государственной	
РЕГИСТРАЦИИ КАДАСТРА И КАРТОГРАФИИ	
Действителен с 17.05.2022 по 10.08.2023	
полное наименование должности	инициалы, фамилия

Выдано

Дата и время выдачи
Уполномоченный
сотрудник МФЦ

23.05.2023 13:21

Баранова К.И.

МП

Филиал ГБУ МФЦ города Москвы МФЦ района Басманный
105082, город Москва, пер. Центросоюзский, д. 3
ФУ, строен 3
Басманный
ДОКУМЕНТОВ
№1

