

Выписка из Единого государственного реестра недвижимости об основных характеристиках и зарегистрированных правах на объект недвижимости

Сведения об основных характеристиках объекта недвижимости

В Единый государственный реестр недвижимости внесены следующие сведения:

Раздел 1 Лист 1

Машинно-место			
вид объекта недвижимости			
Лист № 1 раздела 1	Всего листов раздела 1: 1	Всего разделов: 3	Всего листов выписки: 4
22.06.2023г.			
Кадастровый номер:	23:43:0427001:22078		
Номер кадастрового квартала:	23:43:0427001		
Дата присвоения кадастрового номера:	27.12.2022		
Ранее присвоенный государственный учетный номер:	данные отсутствуют		
Местоположение:	Российская Федерация, Краснодарский край, г. Краснодар, Карасунский внутригородской округ, проспект им. Писателя Знаменского, 9, машино-место 181		
Площадь, м2:	18,6		
Номер, тип этажа, на котором расположено помещение, машино-место	Этаж № -2		
Кадастровая стоимость, руб.	289907,23		
Кадастровые номера иных объектов недвижимости, в пределах которых расположен объект недвижимости:	23:43:0427001:21942		
Статус записи об объекте недвижимости:	Сведения об объекте недвижимости имеют статус "актуальные"		
Особые отметки:	данные отсутствуют		
Получатель выписки:	Гушин Кирилл Юрьевич (представитель правообладателя), Правообладатель: от имени заявителя Общество с ограниченной ответственностью "Армада Град", 2310125645		



ДОКУМЕНТ ПОДПИСАН
ЭЛЕКТРОННОЙ ПОДПИСЬЮ

Сертификат: 3094В974ВЗСА8Е1Е074347С6АD6F478
Выдана: ФЕДЕРАЛЬНАЯ СЛУЖБА ГОСУДАРСТВЕННОЙ
РЕГИСТРАЦИИ, КАДАСТРА И КАРТОГРАФИИ

Действителен: с 17.05.2022 по 10.08.2023

полное наименование должности

инициалы, фамилия

Выдано

Дата и время выдачи
Уполномоченный
сотрудник МФЦ

Филиал № 1
105000, г. Москва, Мещинский район, д. 10, стр. 3
МФЦ «Мэрия Москвы»
МФЦ районный

23.01.2018 16:40



Выписка из Единого государственного реестра недвижимости об основных характеристиках и зарегистрированных правах на объект недвижимости
Сведения о зарегистрированных правах

Машино-место			
Вид объекта недвижимости			
Лист № 1 раздела 2	Всего листов раздела 2: 2	Всего разделов: 3	Всего листов выписки: 4
22.06.2023г.			
Кадастровый номер:	23:43:0427001:22078		

1	Правообладатель (правообладатели):	1.1	Общество с ограниченной ответственностью "Армата Град", ИНН: 2310125645, ОГРН: 1072310008286
	Сведения о возможности предоставления третьим лицам персональных данных физического лица:	1.1.1	данные отсутствуют
2	Вид, номер, дата и время государственной регистрации прав:	2.1	Собственность 23:43:0427001:22078-23/226/2023-1 22.06.2023 17:26:10
3	Документы-основания	3.1	Акт приёма-передачи парковочных мест в Подземной парковке Литер 16а по адресу: Краснодарский край, городской округ город Краснодар, Карасунский внутригородской округ, Пискарева Знаменского проспект, д.9, корпус №3, выдан 12.12.2022
4	Сведения об осуществлении государственной регистрации сделки, права, ограничения права без необходимого в силу закона согласия третьего лица, органа:	4.1	данные отсутствуют
5	Ограничение прав и обременение объекта недвижимости:	Ипотека	
5.1	вид:	22.06.2023 17:26:10	
	дата государственной регистрации:	23:43:0427001:22078-23/226/2023-2	
	номер государственной регистрации:	Срок действия с 08.08.2014 по 26.05.2016	
	срок, на который установлены ограничение прав и обременение объекта недвижимости:	Публичное акционерное общество "Краснодарский краевой инвестиционный банк", ИНН: 2309074812, ОГРН: 1022300000029	
	лицо, в пользу которого установлены ограничение прав и обременение объекта недвижимости:	данные отсутствуют	
	сведения о возможности предоставления третьим лицам персональных данных физического лица	Договор о залоге прав (требования) участника долевого строительства, выдан 08.07.2014, номер государственной регистрации: 23-23-01/2063/2014-987	
	основание государственной регистрации:		

 ДОКУМЕНТ ПОДПИСАН ЭЛЕКТРОННОЙ ПОДПИСЬЮ	
Сертификат: 3094B7974B3CA8E107A43C6ADB6A78	Выдана: ФЕДЕРАЛЬНАЯ СЛУЖБА ГОСУДАРСТВЕННОЙ РЕГИСТРАЦИИ, КАДАСТРА И КАРТОГРАФИИ
полное наименование должности	инициалы, фамилия
Действителен с 17.05.2022 по 10.08.2023	

Выдано

Дата и время выдачи
Уполномоченный
сотрудник МФЦ

Филиал ГУ
105082, г. Москва

23.06.2023

Толстова И.



Машино-место
вид объекта недвижимости

Лист № 2 раздела 2

Всего листов раздела 2: 2

Всего разделов: 3

Всего листов выписки: 4

22.06.2023г.

Кадастровый номер:

23:43:0427001:22078

	сведения об осуществлении государственной регистрации сделки, права, ограничения права без необходимого в силу закона согласия третьего лица, органа:	данные отсутствуют
	сведения об управлении залогом и о договоре управления залогом, если такой договор заключен для управления ипотекой:	данные отсутствуют
	сведения о депозитарии, который осуществляет хранение обезличенной документарной закладной или электронной закладной:	
	ведения о внесении изменений или дополнений в регистрационную запись об ипотеке:	
6	Заявленные в судебном порядке права требования:	данные отсутствуют
7	Сведения о возражении в отношении зарегистрированного права:	данные отсутствуют
8	Сведения о возможности предоставления третьим лицам персональных данных физического лица	данные отсутствуют
9	Сведения о наличии решения об изъятии объекта недвижимости для государственных и муниципальных нужд:	данные отсутствуют
10	Сведения о невозможности государственной регистрации без личного участия правообладателя или его законного представителя:	данные отсутствуют
11	Правопритязания и сведения о наличии поступивших, но не рассмотренных заявлений о проведении государственной регистрации права (перехода, прекращения права), ограничения права или обременения объекта недвижимости, сделки в отношении объекта недвижимости:	отсутствуют

ДОКУМЕНТ ПОДПИСАН

ЭЛЕКТРОННОЙ ПОДПИСЬЮ



Сертификат: 3094B797AB3CA6E107A47C5ADB6A78

Выдана: ФЕДЕРАЛЬНАЯ СЛУЖБА ГОСУДАРСТВЕННОЙ

РЕГИСТРАЦИИ, КАДАСТРА И КАРТОГРАФИИ

Действителен с 17.05.2022 по 10.08.2023

инициалы, фамилия

ПОЛНОЕ НАИМЕНОВАНИЕ ДОЛЖНОСТИ

Выдано

Дата и время выдачи
Уполномоченный
сотрудник МФЦ

23.06.2019

Толочкова И.А.

ФИО/подпись




Филиал МФЦ города Москвы, район Басманный
105081, г. Москва, пер. Центральный, строен. 3.

Выписка из Единого государственного реестра недвижимости об основных характеристиках и зарегистрированных правах на объект недвижимости

План расположения помещений, машино-места на этаже (плане этажа)

Машино-место			
вид объекта недвижимости			
Лист № 1 раздела 5	Всего листов раздела 5: 1	Всего разделов: 3	Всего листов выписки: 4
22.06.2023г.		Кадастровый номер: 23:43:0427001:22078	
		Номер этажа (этажей): -2	

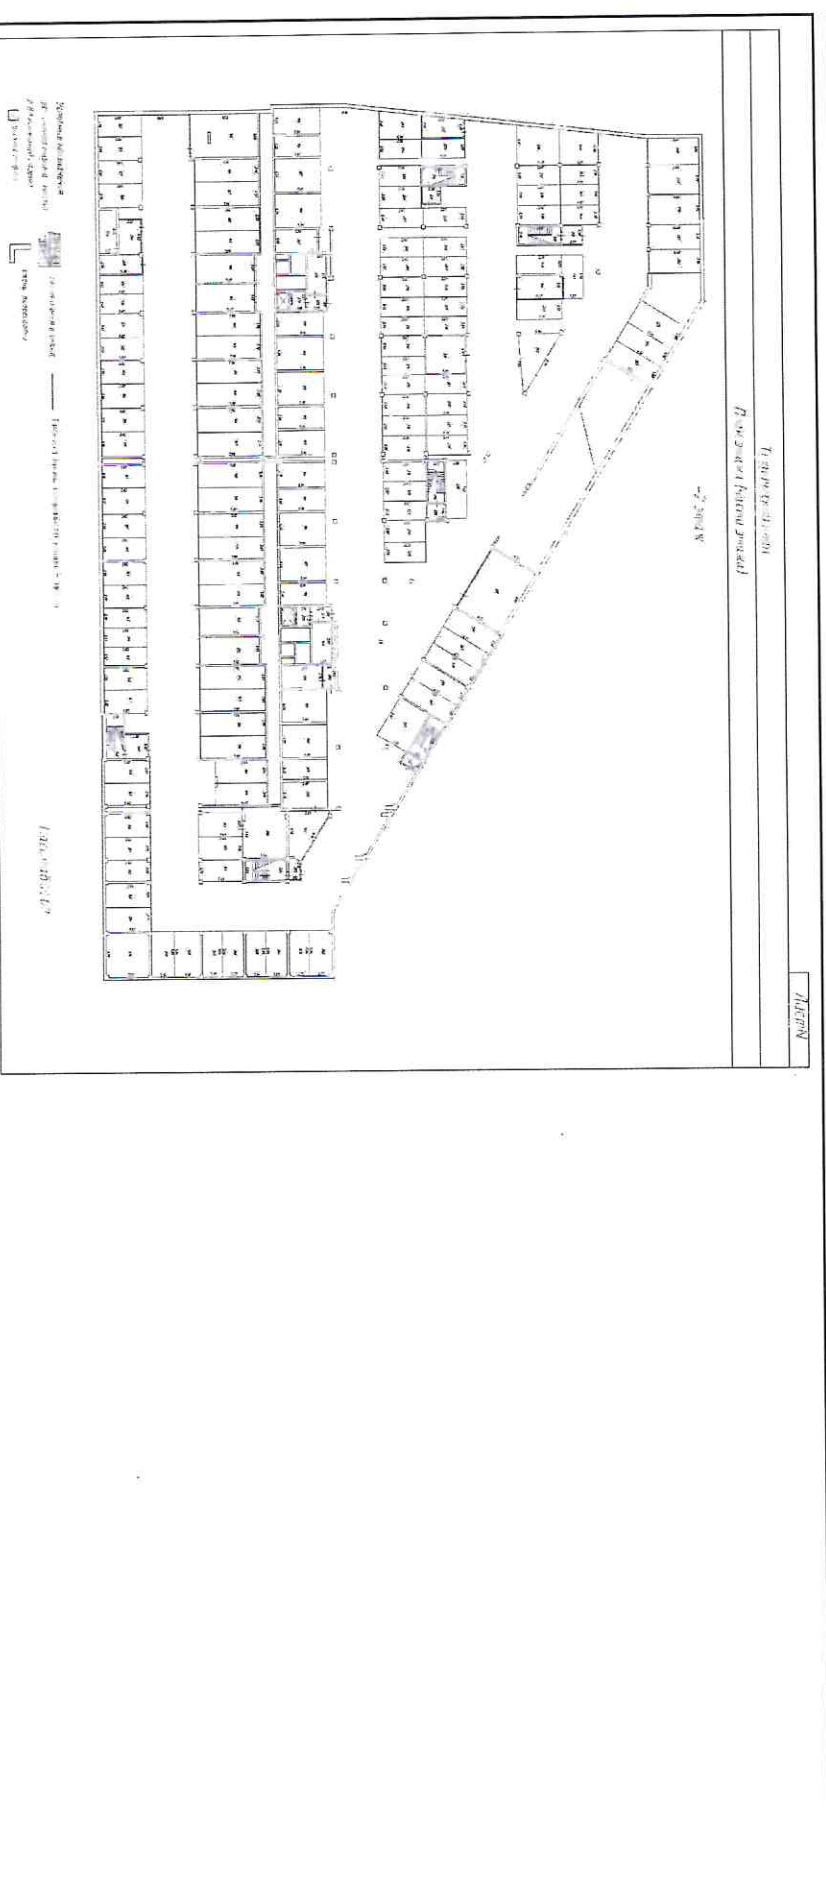

Масштаб 1:200

ДОКУМЕНТ ПОДПИСАН ЭЛЕКТРОННОЙ ПОДПИСЬЮ Сертификат: 3094B7974B3CAE1E07A47CEADB6FA78 Выдано: ФЕДЕРАЛЬНАЯ СЛУЖБА ГОСУДАРСТВЕННОЙ РЕГИСТРАЦИИ, КАДАСТРА И КАРТОГРАФИИ Действителен с 17.05.2022 по 10.08.2023		полное наименование должности инициалы, фамилия
--	--	---

Филиал ГБУ «Центр города Моршанск» МФЦ района г. Козьмодемьянск
105082, город Москва, пер. Центросоюзный, п. 30-153, стр. 3

23.06.2019
района
Басманный
* ОГРН
ных услу
ФИО/подпись

