

Выписка из Единого государственного реестра недвижимости об основных характеристиках и зарегистрированных правах на объект недвижимости

Сведения об основных характеристиках объекта недвижимости

В Единый государственный реестр недвижимости внесены следующие сведения: Раздел I Лист 1

Машинно-место			
вид объекта недвижимости			
Лист № 1 раздела I	Всего листов раздела I: 1	Всего разделов: 3	Всего листов выписки: 4
23.06.2023г.	23:43:0427001:22082		
Кадастровый номер:	23:43:0427001		
Номер кадастрового квартала:	27.12.2022		
Дата присвоения кадастрового номера:	данные отсутствуют		
Ранее присвоенный государственный учетный номер:	Российская Федерация, Краснодарский край, г. Краснодар, Карасунский внутригородской округ, проспект им. Писателя Знаменского, 9, машинно-место 185		
Местоположение:	19,6		
Площадь, м2:	Этаж № -2		
Номер, тип этажа, на котором расположено помещение, машино-место	305493,64		
Кадастровая стоимость, руб:	23:43:0427001:21942		
Кадастровые номера иных объектов недвижимости, в пределах которых расположен объект недвижимости:	Сведения об объекте недвижимости имеют статус "актуальные"		
Статус записи об объекте недвижимости:	данные отсутствуют		
Особые отметки:	Гушин Кирилл Юрьевич (представитель, правообладатель), Правообладатель: от имени заявителя Общество с ограниченной ответственностью "Армада Град", 2310125645		
Получатель выписки:			

	
ДОКУМЕНТ ПОДПИСАН	
ЭЛЕКТРОННОЙ ПОДПИСЬЮ	
Сертификат: 30449704B3CAAE1F07A34C76ADB6A78	
Выдана: Федеральная служба государственной регистрации, кадастра и картографии	
Действителен с: 17.05.2022 по 10.08.2023	
полное наименование должности	инициалы, фамилия

Выдано

Дата и время выдачи
Уполномоченный
сотрудник МФЦ

Филиал ГБУ
105082, г. Москва



Выписка из Единого государственного реестра недвижимости об основных характеристиках и зарегистрированных правах на объект недвижимости

Сведения о зарегистрированных правах

Машинно-место	
Вид объекта недвижимости	
Лист № 1 раздела 2	Всего листов раздела 2: 2
Всего листов выписки: 4	
23.06.2023г.	
Кадастровый номер:	23:43:0427001:22082

1	Правообладатель (правообладатели):	1.1	Общество с ограниченной ответственностью "Армаша Град", ИНН: 2310125645, ОГРН: 1072310008286
	Сведения о возможности предоставления третьим лицам персональных данных физического лица:	1.1.1	данные отсутствуют
2	Вид, номер, дата и время государственной регистрации права:	2.1	Собственность 23:43:0427001:22082-23/226/2023-1 23.06.2023 12:49:23
3	Документы-основания	3.1	Акт приема-передачи парковочных мест в Подземной парковке Литер 16а по адресу: Краснодарский край, городской округ город Краснодар, Карасульский внутригородской округ, Пискарева Знаменского проспект, д.9, корпус №3, выдан 12.12.2022
4	Сведения об осуществлении государственной регистрации сделки, права, ограничения права без необходимого в силу закона согласия третьего лица, органа:	4.1	данные отсутствуют
5	Ограничение прав и обременение объекта недвижимости:		
	5.1	Ипотека	
	вид:	23.06.2023 12:49:23	
	дата государственной регистрации:	23:43:0427001:22082-23/226/2023-2	
	номер государственной регистрации:	Срок действия с 23.06.2023 до полного исполнения обязательств по договору	
	срок, на который установлен ограничение прав и обременение объекта недвижимости:	Публичное акционерное общество "Краснодарский краевой инвестиционный банк", ИНН: 2309074812, ОГРН: 1022300000029	
	лицо, в пользу которого установлены ограничение прав и обременение объекта недвижимости:	данные отсутствуют	
	сведения о возможности предоставления третьим лицам персональных данных физического лица	данные отсутствуют	
	основание государственной регистрации:	Договор о залоге прав (требования) участника долевого строительства, выдан 08.07.2014	
	сведения об осуществлении государственной регистрации сделки, права, ограничения права без необходимого в силу закона согласия третьего лица, органа:	данные отсутствуют	

 ДОКУМЕНТ ПОДПИСАН ЭЛЕКТРОННОЙ ПОДПИСЬЮ	
Сертификат: 309487974V3KAE167A4ZC5AD6F478	инициалы, фамилия
Выдана: ФЕДЕРАЛЬНАЯ СЛУЖБА ГОСУДАРСТВЕННОЙ РЕГИСТРАЦИИ, КАДАСТРА И КАРТОГРАФИИ	
Действителен с 17.05.2022 по 10.08.2023	
полное наименование должности	

Выдано

Дата и время выдачи
Уполномоченный
сотрудник МФЦ

Филиал ГБУ МФЦ района
105082, город Москва

23.06.2023 13:37

Бабушкина С.Н.



Машино-место			
Вид объекта недвижимости			
Лист № 2 раздела 2	Всего листов раздела 2: 2	Всего разделов: 3	Всего листов выписки: 4

23.06.2023г.

23:43:0427001:22082

Кадастровый номер:

	сведения об управляющем залогом и о договоре управления залогом, если такой договор заключен для управления ипотекой;	данные отсутствуют
	сведения о депозитарии, который осуществляет хранение обезличенной документальной закладной или электронной закладной;	
	ведения о внесении изменений или дополнений в регистрационную запись об ипотеке;	
6	Заявленные в судебном порядке права требования;	данные отсутствуют
7	Сведения о возражении в отношении зарегистрированного права;	данные отсутствуют
8	Сведения о возможности предоставления третьим лицам персональных данных физического лица	данные отсутствуют
9	Сведения о наличии решения об изъятии объекта недвижимости для государственных и муниципальных нужд;	данные отсутствуют
10	Сведения о невозможности государственной регистрации без личного участия правообладателя или его законного представителя;	данные отсутствуют
11	Правопритязания и сведения о наличии поступивших, но не рассмотренных заявлений о проведении государственной регистрации права (перехода, прекращения права), ограничения права или обременения объекта недвижимости, сделки в отношении объекта недвижимости;	



ДОКУМЕНТ ПОДПИСАН

ЭЛЕКТРОННОЙ ПОДПИСЬЮ

Сертификат: 3094B7974D5C8AE1E07A37C5EAD6FA78

Выдано: ФЕДЕРАЛЬНАЯ СЛУЖБА ГОСУДАРСТВЕННОЙ РЕГИСТРАЦИИ, КАДАСТРА И КАРТОГРАФИИ

Действителен с 17.05.2022 по 10.08.2023

ПОЛНОЕ НАИМЕНОВАНИЕ ДОЛЖНОСТИ

Инициалы, фамилия

Выдано

Дата и время выдачи
Уполномоченный
сотрудник МФЦ

Фискал ГИ
105082 г.
Муниципальный
район
г. Москва, пер. Царскосиний, д. 1, стр. 3



Выписка из Единого государственного реестра недвижимости об основных характеристиках и зарегистрированных правах на объект недвижимости

План расположения помещения, машино-места на этаже (плане этажа)

Машино-место

вид объекта недвижимости

Лист № 1 раздела 5

Всего листов раздела 5: 1


Всего разделов: 3

Всего листов выписки: 4

23.06.2023г.

Кадастровый номер: 23:43:0427001:22082

Номер этажа (этажей): -2

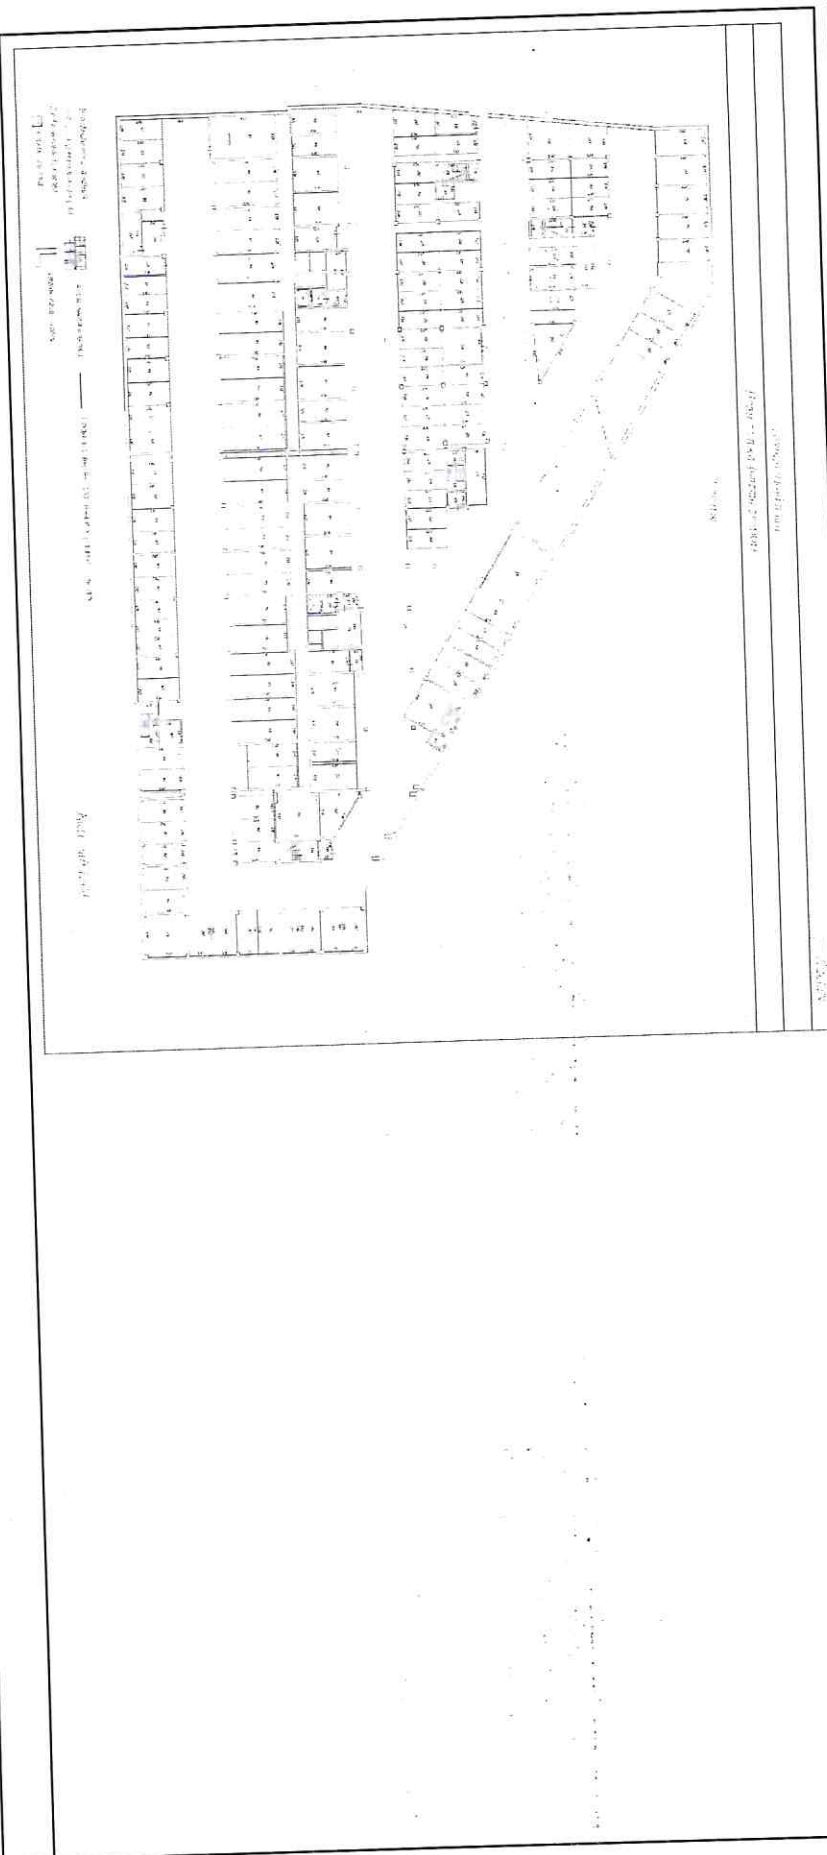

Масштаб 1:200

ДОКУМЕНТ ПОДПИСАН
ЭЛЕКТРОННОЙ ПОДПИСЬЮ

ПОЛНОЕ НАИМЕНОВАНИЕ ДОЛЖНОСТИ

инициалы, фамилия

Сертификат: 3094B7974B5C8A8E707A37CEADB6FA78
Выданы: ФЕДЕРАЛЬНАЯ СЛУЖБА ГОСУДАРСТВЕННОЙ
РЕГИСТРАЦИИ, КАДАСТРА И КАРТОГРАФИИ
Действителен с 17.05.2022 по 10.08.2023

Выдано

Дата и время выдачи
Уполномоченный
сотрудник МФЦ

Филиал ГБУ МФЦ
105082, город Мос

23.06.2023 13:37

Байбулатова С.Н.

