

Управление Федеральной службы государственной регистрации, кадастра и картографии по Краснодарскому краю
полное наименование органа регистрации прав

Выписка из Единого государственного реестра недвижимости об основных характеристиках и зарегистрированных правах на объект недвижимости

Сведения об основных характеристиках объекта недвижимости

В Единый государственный реестр недвижимости внесены следующие сведения:

Раздел 1 Лист 1

Машино-место			
вид объекта недвижимости			
Лист № 1 раздела 1	Всего листов раздела 1: 1	Всего разделов: 3	Всего листов выписки: 4
22.06.2023г.			
Кадастровый номер:	23:43:0427001:22085		
Номер кадастрового квартала:	23:43:0427001		
Дата присвоения кадастрового номера:	27.12.2022		
Ранее присвоенный государственный учетный номер:	данные отсутствуют		
Местоположение:	Российская Федерация, Краснодарский край, г. Краснодар, Карасунский внутригородской округ, проспект им. Лисагеля Знаменского, 9, машино-место 188		
Площадь, м2:	24.8		
Номер, тип этажа, на котором расположено помещение, машино-место	Этаж № -2		
Кадастровая стоимость, руб:	386542.97		
Кадастровые номера иных объектов недвижимости, в пределах которых расположен объект недвижимости:	23:43:0427001:21942		
Статус записи об объекте недвижимости:	Сведения об объекте недвижимости имеют статус "актуальные"		
Особые отметки:	данные отсутствуют		
Получатель, выписки:	Гушин Кирилл Юрьевич (представитель правообладателя), Правообладатель: от имени заявителя Общество с ограниченной ответственностью "Армада 1 рад", 2310125645		

		ДОКУМЕНТ ПОДПИСАН	
ЭЛЕКТРОННОЙ ПОДПИСЬЮ			
Сертификат 3094B7974B3CA8E1670423C9ADEF478			
Выданы Федеральной службой государственной регистрации, кадастра и картографии			
Действителен с 17.05.2022 по 10.08.2023			
ПОЛНОЕ НАИМЕНОВАНИЕ ДОЛЖНОСТИ		инициалы, фамилия	



Выписка из Единого государственного реестра недвижимости об основных характеристиках и зарегистрированных правах на объект недвижимости

Сведения о зарегистрированных правах

Машинно-место			
вид объекта недвижимости			
Лист № 1 раздела 2	Всего листов раздела 2: 2	Всего разделов: 3	Всего листов выписки: 4
22.06.2023г.			
Кадастровый номер:		23:43:0427001:22085	

1	Правообладатель (правообладатели):	1.1	Общество с ограниченной ответственностью "Армата Град", ИНН: 2310125645, ОГРН: 1072310008286
	Сведения о возможности предоставления третьим лицам персональных данных физического лица:	1.1.1	данные отсутствуют
2	Вид, номер, дата и время государственной регистрации права:	2.1	Собственность 23:43:0427001:22085-23/226/2023-1 22.06.2023 17:40:14
3	Документы-основания	3.1	Акт приема-передачи парковочных мест в Подземной парковке Литер 16а по адресу: Краснодарский край, городской округ город Краснодар, Карасунский внутригородской округим. Писателя Знаменского проспект, д.9, корпус №3, выдан 12.12.2022
4	Сведения об осуществлении государственной регистрации сделки, права, ограничения права без необходимого в силу закона согласия третьего лица, органа:	4.1	данные отсутствуют
5	Ограничение прав и обременение объекта недвижимости:		
	5.1 вид:	Ипотека	
	дата государственной регистрации:	22.06.2023 17:40:14	
	номер государственной регистрации:	23:43:0427001:22085-23/226/2023-2	
	срок, на который установлены ограничения прав и обременение объекта недвижимости:	Срок действия с 08.08.2014 по 26.05.2016	
	лицо, в пользу которого установлены ограничения прав и обременение объекта недвижимости:	Публичное акционерное общество "Краснодарский краевой инвестиционный банк", ИНН: 2309074812, ОГРН: 1022300000029	
	сведения о возможности предоставления третьим лицам персональных данных физического лица	данные отсутствуют	
	основание государственной регистрации:	Договор о залоге прав (требований) участника долевого строительства, выдан 08.07.2014, номер государственной регистрации: 23-23-01/2063/2014-987	

 ДОКУМЕНТ ПОДПИСАН ЭЛЕКТРОННОЙ ПОДПИСЬЮ	
Сертификат: 3094B974B3E48E1F07A347CEADB6A78	Выдана: ФЕДЕРАЛЬНАЯ СЛУЖБА ГОСУДАРСТВЕННОЙ РЕГИСТРАЦИИ, КАДАСТРА И КАРТОГРАФИИ
Действителен с 17.05.2022 по 10.08.2023	инициалы, фамилия
ПОЛНОЕ НАИМЕНОВАНИЕ ДОЛЖНОСТИ	

Выдано

Дата и время выдачи
Уполномоченный
сотрудник МФЦ

Филиал ГБУ МФЦ города Москвы
105082, город Москва
района Басманный
для предоставления государственных услуг города Москвы

Басманный
№1



Машино-место	
Вид объекта недвижимости	
Лист № 2 раздела 2	Всего листов раздела 2: 2
Всего листов выписки: 4	

22.06.2023г.

23.43:0427001:22085

Кадастровый номер:

	сведения об осуществлении государственной регистрации сделки, права, ограничения права без необходимого в силу закона согласия третьего лица, органа:	данные отсутствуют
	сведения об управлении залогом и о договоре управления залогом, если такой договор заключен для управления ипотекой:	данные отсутствуют
	сведения о депозитарии, который осуществляет хранение обезличенной документальной закладной или электронной закладной:	
	сведения о внесении изменений или дополнений в ведении о внесении изменений или дополнений в регистрационную запись об ипотеке:	данные отсутствуют
	Заявленные в судебном порядке права требования:	данные отсутствуют
6	Заявленные в судебном порядке права требования:	данные отсутствуют
7	Заявления о возращении в отношении зарегистрированного права:	данные отсутствуют
8	Заявления о возможности предоставления третьим лицам персональных данных физического лица	данные отсутствуют
9	Заявления о наличии решения об изъятии объекта недвижимости для государственных и муниципальных нужд:	данные отсутствуют
10	Заявления о невозможности государственной регистрации без личного участия правообладателя или его законного представителя:	данные отсутствуют
11	Правопритязания и сведения о наличии поступивших, но не рассмотренных заявлений о проведении государственной регистрации права (перехода, прекращения права), ограничения права или обременения объекта недвижимости, сделки в отношении объекта недвижимости:	отсутствуют

ДОКУМЕНТ ПОДПИСАН

ЭЛЕКТРОННОЙ ПОДПИСЬЮ

Сертификат 30d4b7974b3c4a61e707a347c8d6b67a78

Выдана: ФЕДЕРАЛЬНАЯ СЛУЖБА ГОСУДАРСТВЕННОЙ

РЕГИСТРАЦИИ, КАДАСТРА И КАРТОГРАФИИ

Действителен с 17.05.2022 по 10.08.2023

инициалы, фамилия

ПОЛНОЕ НАИМЕНОВАНИЕ ДОЛЖНОСТИ

Выдано


Дата и время выдачи
Уполномоченный
сотрудник МФЦ

Филиал ГБУ
105082
23.06.2018
Байбубин



Выписка из Единого государственного реестра недвижимости об основных характеристиках и зарегистрированных правах на объект недвижимости
 План расположения помещений, машино-места на этаже (плане этажа)

Машино-место			
Вид объекта недвижимости			
Лист № 1 раздела 5	Всего листов раздела 5: 1		Всего листов выписки: 4
22.06.2023г.		Номер этажа (этажей): -2	
Кадастровый номер: 23:43:0427001:22085			

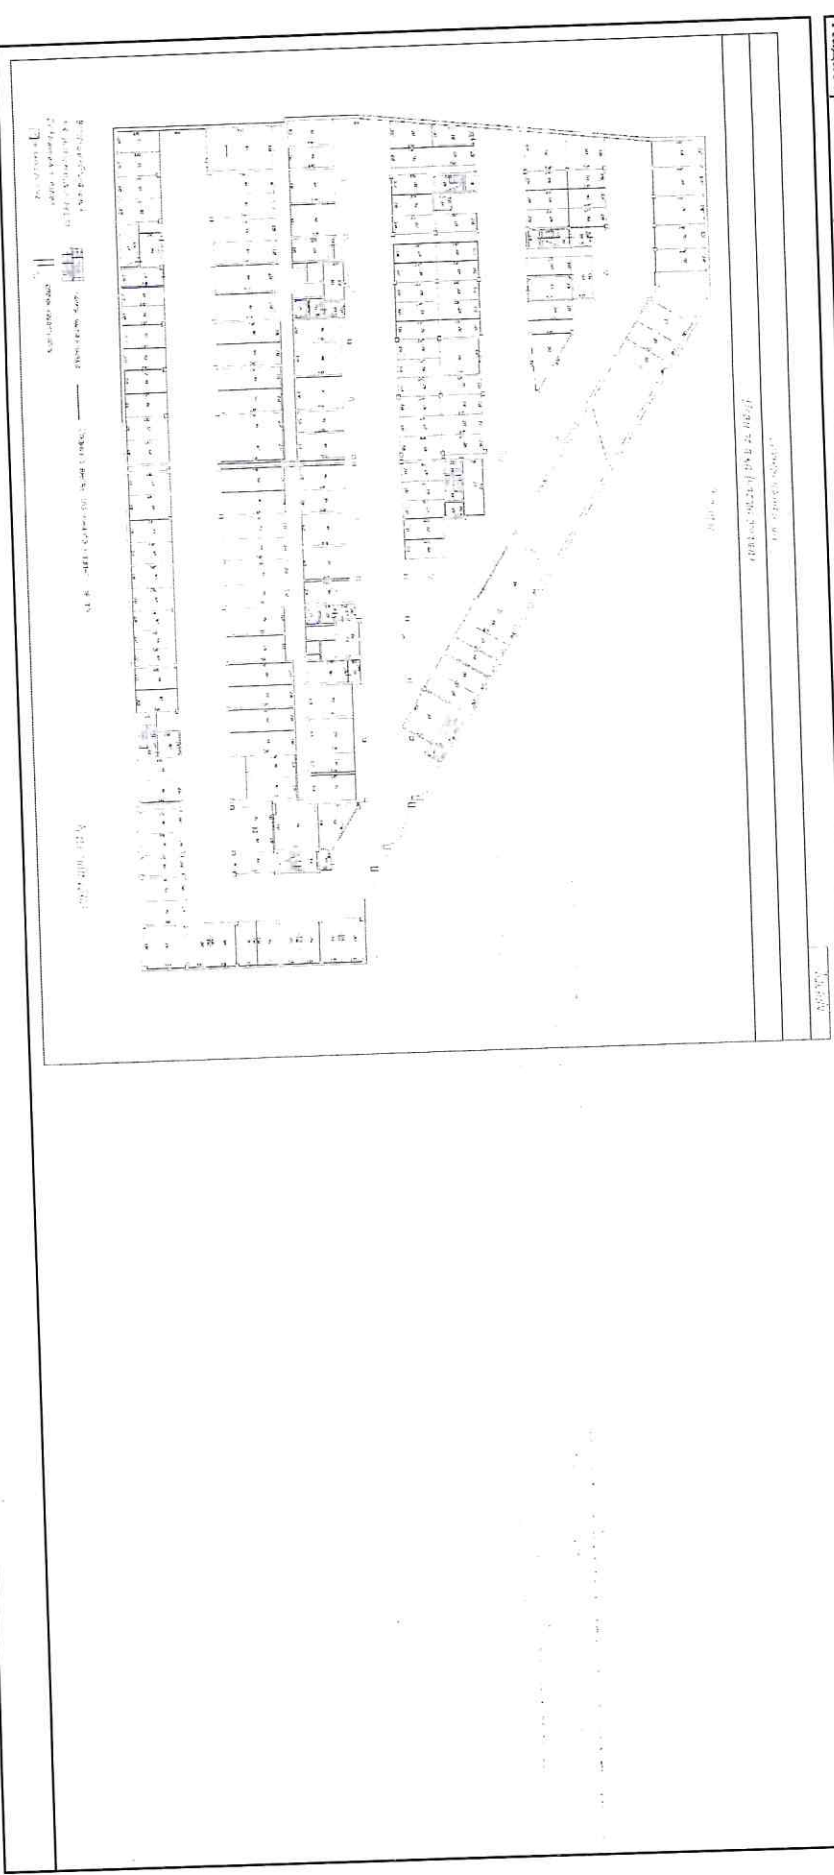

Масштаб 1:200

ПОЛНОЕ НАИМЕНОВАНИЕ ДОЛЖНОСТИ	
ДОКУМЕНТ ПОДПИСАН ЭЛЕКТРОННОЙ ПОДПИСЬЮ Сертификат: 3084979745C4AE16D7A37CFAD6B4A78 Владелец: ФЕДЕРАЛЬНАЯ СЛУЖБА ГОСУДАРСТВЕННОЙ РЕГИСТРАЦИИ, КАДАСТРА И КАРТОГРАФИИ Действителен с 17.05.2022 по 10.08.2023	Инициалы, фамилия

Выдано

Дата и время выдачи
Уполномоченный
сотрудник МФЦ

