

**ВЫПИСКА ИЗ ЕДИНОГО ГОСУДАРСТВЕННОГО РЕЕСТРА ПРАВ НА
НЕДВИЖИМОЕ ИМУЩЕСТВО И СДЕЛОК С НИМ, УДОСТОВЕРЯЮЩАЯ
ПРОВЕДЕННУЮ ГОСУДАРСТВЕННУЮ РЕГИСТРАЦИЮ ПРАВ**

Дата выдачи: 19.12.2016

В Едином государственном реестре прав на недвижимое имущество и сделок с ним зарегистрировано:

1. Кадастровый (или условный) номер объекта:	64:48:000000:216557
Объект недвижимости:	Здание, назначение: нежилое здание, площадь 1 178, 6 кв.м., количество этажей: 1, адрес (местонахождение) объекта: Российская Федерация, ГОРОД САРАТОВ, УЛИЦА ПАНФИЛОВА, Д. № 17"б"
Состав объекта недвижимости:	
2. Правообладатель (правообладатели):	2.1. Закрытое акционерное общество "ДЕКО", ИНН: 6455001270, ОГРН: 1026403668565
3. Вид, номер и дата государственной регистрации права:	3.1. Собственность, № 64-64/001-64/001/523/2016-272/1 от 19.12.2016
4. Документы-основания:	4.1. Постановление Двенадцатого арбитражного апелляционного суда г. Саратова от 22.11.2016 по делу №А57-9146/2016
5. Ограничение (обременение) права:	не зарегистрировано

Настоящая выписка подтверждает проведение государственной регистрации права. Правообладатель: Закрытое акционерное общество "ДЕКО"

Государственный регистратор



Акатова Е. В.
(фамилия, инициалы)

Министерство жилищно-коммунального хозяйства РСФСР
ГОРОДСКОЕ БЮРО ТЕХНИЧЕСКОЙ ИНВЕНТАРИЗАЦИИ

КОПИЯ

Город (поселок) Саратов Район Ленинский



ТЕХНИЧЕСКИЙ ПАСПОРТ

на здание ремонтно-строительная мастерская "Алмаз"
(назначение нежилого строения)

по улице (пер.) 6 Ягнная д/п
Комарово-17 Б.

Квартал № 6 д/п

Инвентарный № _____

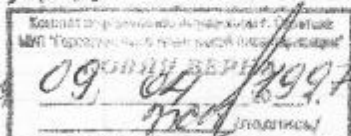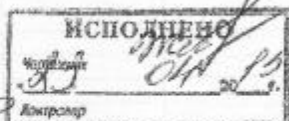

Форма технического паспорта утверждена
приказом МЖКХ РСФСР от 29 декабря 1971 г. №

Типография № 3 Зек. № 1101 - 15000х6

1. Регистрация права собственности

(реестровый № _____)

Фонд государственной

[illegible]

II. Экспликация земельного участка — кв. м

[illegible]

Л и т е р

Число этажей L [illegible]

назначение бытовое обслуживание
использование ремонтно-строительная мастерская „Ямаз“
количество мест (мощность) _____
а) _____
б) _____
в) _____
г) _____

[illegible]

Саратов

Описание конструктивных элементов здания и определение износа

Группа капитальности I Вид внутренней отделки простая

№ п. п.	Наименование конструктивных элементов	Описание конструктивных элементов (материал, конструкция, отделка и др.)	Техническое состояние (осадка, трещины, гниль и т.д.)	Удельный вес по таблице	Поправки к удельн. весу в %	Удельный вес конструктивного элемента с погр.	Износ в %	% износа к строен. гр. 7 × гр. 8 / 100	Тек. изм. износ в %	
									элемента	к строению
1	Фундаменты	бетонные		12	1	12	25	3,0		
2	а) стены и их наружная отделка	кирпичное		25	1	25	30	7,5		
	б) перегородки	кирпичное и цементное с оштукатур.								
3	Перекрытия чердачное	те/бетонное		12	1	12	20	2,4		
	междуэтажное	те/бетонное								
	надподвальное									
4	Крыша	многок. кровля по черепице и шиферу		7	1	7	25	1,75		
5	Полы	бетонные		8	1	8	20	1,6		
6	Проемы оконные	двойного створного и глухие		8	1	8	20	1,6		
	дверные	простые								
8	Санитарно-электрические устройства	отопление	да							
		водопровод	да	20	+1	21	20	4,2		
		канализация	да							
		горячее водоснабжение	да +1,2							
		ванны								
		электроосвещ.	да							
		радио	да							
		телефон	да							
		вентиляция	да							
		лифты								
9	Прочие работы	и.и.и.		2	1	2	25	0,5		
Итого . .				100	—	101	—	24		

Проц. износа, приведенный к 100, по формуле $\frac{\% \text{ износа (гр. 9)} \times 100}{\text{удельный вес (гр. 7)}}$

24%

А.В. РАКИТИН

У. Описание конструктивных элементов и определение пола основных конструкций
 ер пристройки
 Группы капитальности У
 Сборник № 26
 Таблица № 57а
 Вна внутренней отделки простая

Наименование конструктивных элементов	Описание конструктивных элементов (материал, констр., отделка и прочее)	Техническое состояние (осадки, трещины, гниль и т. п.)	Удельн. вес конструкт. элементов	Поправка к удельн. весу в процентах	Удельн. вес констр. элем. с поправкой	Износ в %	Пронза. % изн на удельн. вес констр. элем.	Литер по плану
2	3	4	5	6	7	8	9	
Фундаменты	<u>деревян. опущен</u>		4	1	4	20	0,3	
а) Наружные и внутренние капитальные стены	<u>каркасно-растворные с обшивкой металлом</u>		10	1	10	15	5,0	1
б) перегородки								2
перекрытия чердачные	<u>деревянные</u>		12	1	12	10	2,4	3
междуэтажные								
подвальные								
Крыша	<u>плоская</u>		15	1	15	15	2,25	4
Полы	<u>деревянные</u>		9	1	9	20	1,8	5
проемы оконные	<u>двойные широкие</u>		11	1	11	20	2,2	6
дверные	<u>простые</u>							7
Отделочн. раб. наружн. отделка архитект. оформл. а) б) в) внутр. отделка а) б)	<u>штукатурка оштукатуренная, окраска, окраска</u>		6	1	6	25	1,5	8
Системы и электротехнич. работы Центр отопление Печное отопление Водопровод Электроосвещ. Радио Телефон Телевидение ванны с газом, колонк. с дров. колонк. с горяч. водос. Горячее водосн. Вентиляция Газоснабжение Мусоропровод Лифты Канализация	<u>м-во</u>		18	1	18	15	2,7	9
Разные работы	<u>штукатурка</u>		5	1	5	25	1,25	
Итого			100		100		21	

% износа приведенный к 100 по формуле: $\frac{\text{процент износа (гр. 9)} \times 100}{\text{удельный вес (гр. 7)}} = 20\%$ 8

Типография № 3, А1, 1990 г. Заказ 3297-10000

Описание конструктивных элементов здания и определение износа

Литер пристройки
по плану А³

Группа капитальности II
Вид внутренней отделки нет

№ по порядку	Наименование конструктивных элементов	Описание конструктивных элементов (материал, конструкция, отделка и другие)	Техническое состояние (осадка, трещины, гниль и т.д.)	Удельный вес по таблице	Поправки к удельн. весу в %	Удельный вес конструктивного элемента с поправ.	Износ в %	% износа к строен. гр. 7хгр. 8 $\frac{7 \times \text{гр. 8}}{100}$	Тек. изм. износ в %	
									элемента	к строению
1	2	3	4	5	6	7	8	9	10	11
1	Фундаменты	бетонные		15	0,84	12,6	10	1,26		
2	а) стены и их наружная отделка	кирпичные		38	0,84	31,92	15	4,79		
2	б) перегородки	кирпичные								
3	Перекрытия чердачное	пл/бетонное		13	1	13	10	1,3		
	междуэтажное									
	надподвальное									
4	Крыша	пл/бетон. металл. кровля		6	1	6	10	0,6		
5	Полы	бетонные		8	1	8	15	1,2		
6	Проемы оконные	нет								
	дверные	ворота метал.		7	1	7	15	1,05		
7	Внутренняя отделка	нет								
8	Санитарно-электрические устройства									
	отопление									
	водопровод									
	канализация									
	горячее водоснабжен									
	ванны									
	электроосвещ	да		2	1	2	15	0,3		
	радио									
	телефон									
	вентиляция									
	лифты									
9	Прочие работы	и монтаж		8	1	8	15	1,2		
Итого				100	—	89	—	12	—	—

7-1000

ощ. износа, приведенный к 100, по формуле

$\frac{\% \text{ износа (гр. 9)} \times 100}{\text{удельный вес (гр. 7)}}$

= — 13%



Наименование конструктивных элементов	Литер			Литер		
	Удельный вес по таблице	Поправки	Удельный вес с поправками	Удельный вес по таблице	Поправки	Удельный вес с поправками
фундаменты						
стены и перегородки						
покрытия						
крыша						
полы						
люстры						
оконные работы						
электроосвещение						
прочие работы						
Итого						

VIII. Исчисление восстановительной и действительной стоимости здания и его частей

Наименование здания и его частей	№ сборки	№ таблицы	Измеритель	Стоимость изме- рителя по таблице	Поправки к стоимости (коэффициенты) на:								Стоимость измери- теля с поправками	Количество (объем - м. куб., площадь - м. кв.)	Восстановительная стоимость в рублях	% износа	Действительная стоимость в рублях
					удельный вес	группа капи- тальности											
1	2	3	4	5	6	7	8	9	10	11	12	13	14	15	16	17	18
Р ⁴ Основ. строек	26	716	м ³	19,4	1,01								19,59	3813	4469,7	24	5676,9
Основ. пристр.	18	24а	м ³	21,3	0,89								18,96	274	5195	13	4520
Основ. строек	18	57а	м ³	24,5	1,0	0,8							19,6	18	353	20	282

КОПИЯ
ВЕРНА



IX. Техническое описание служебных построек

Наименование конструктивных элементов	навес	Удельный вес по таблице	Поправки	Удельный вес с поправками	гараж	Удельный вес по таблице	Поправки	Удельный вес с поправками	комс
	H= ~~5~~ 6.0				H= 2.80				
	Литер Б				Литер а				
Фундаменты	бетон ст.	4	1	4	бетон. лент	17	1	17	ундамен
Стены и перегородки	обшив. с экстер	32	1	32	метал	30	1	30	тены и
Перекрытия						6	-	-	ерекрыт
Крыша	рулонная	49	1	49	тепловая	4	1	4	рыша
Полы	земляные	4	-	-	бетон	4	1	4	олы . .
Проемы					бер. метал	6	1	6	роемы .
Отделочные работы		3	-	-	окрашено	5	1	5	тделочн
Электроосвещение	м-во	2	1	2	м-во	18	1	18	лектроос
Прочие работы		3	-	-		4	-	-	рочие ра
Итого				87				90	

Формулы для подсчета:

а) площади $173,9 \text{ м}^2$

$2,40 \times 964 = 26,1 \text{ м}^2$

б) объема $26,1 \times 2,80 = 73$

формулы

а) п.

б) о

Наименование конструктивных элементов	H=	Удельный вес по таблице	Поправки	Удельный вес с поправками	H=	Удельный вес по таблице	Поправки	Удельный вес с поправками	Литера
	Литер				Литер				
	Литер				Литер				
Фундаменты									1
Стены и перегородки									5
Перекрытия									2
Крыша									14
Полы									26
Проемы									
Отделочные работы									
Электроосвещение									
Прочие работы									
Итого									

Формулы для подсчета:

а) площади

б) объема



XI. Ограждения и сооружения (замощения) на участке

[illegible]

ХП. Общая стоимость (в руб.)

[illegible]

№ 9 август 1984 г.

198 г.

198 г.

Исполнил _____

Проверил 

Нач. бюро

XIII. Отметки о последующих обследованиях

Дата обследования	_____ 198 г.	_____ 198 г.	_____ 198 г.
Обследовал	КОПИЯ В Закрытое акционерное общество "ДЕКО"		
Проверил			
Начальник бюро			

Конкурсный управляющий
Саратов
АКИТИН

ЭКСПЛИКАЦИЯ

С ДАВНАЯ

Д.А.В.9.9.3.4

к поэтажному плану строения лит. Б/И расположенного в г. Саратове по улице

дом № Б/И пл. кв. Б/И

Дата записи	Этажи, начиная с 1-го	Номер помещения (квартиры, торгового)	Номер по плану строения (комнаты, кухни и т.п.)	Назначение частей помещения: жилая комната, канцелярское помещение, классная комната, кухня, коридор и т.п.	Формула подсчета площадей по внутреннему обмеру	Площадь по внутреннему обмеру в кв. м в том числе предназначенная под помещения										Итого (по кварталу, этажу, строению)	Высота помещения по внутреннему обмеру
						общая		жилая		вспомогательная		вспомогательная		вспомогательная			
						основная	вспомогательная	основная	вспомогательная	основная	вспомогательная	основная	вспомогательная	основная	вспомогательная		
04.07	I	1	1	спальня	22.68 x 11.38 - 6.90 x 4.90	224.3										2.80	
		2	2	коридор	2.21 x 2.14	4.8										"	
		3	3	душевая	4.33 x 2.25	9.6										"	
		4	4	сауна	1.85 x 5.18 - 0.45 x 0.78	5.5										"	
		5	5	раздевалка	3.16 x 2.40	6.6										"	
		6	6	уз-к туалет	5.54 x 12.75	40.6										2.40	
		7	7	уз-к смежной	2.43 x 16.68 - 6.65 x 4.40	94.7										2.80	
		8	8	уз-к смежной	5.25 x 10.05	52.8										2.50	
		9	9	сварочный уз-к	6.50 x 4.24	27.6										2.80	
		10	10	механик	4.40 x 3.89	17.1										"	
		11	11	токарный уз-к	12.18 x 3.94	48.0										"	
		12	12	коверный уз-к	2.74 x 3.25	8.9										2.40	
		13	13	склад	4.35 x 3.55	4.8										"	
		14	14	коверный уз-к	2.75 x 3.26	9.0										"	
				Итого по строению		637.8	26.5									584.3	



На нежилые и жилые строения, имеющие встроенные нежилые помещения

ЭКСПЛИКАЦИЯ

к поэтажному плану строения лит "АА³" расположенного в г. Саратове по улице С. Фадеев

дом № 5/н пл. кв. б/н

Дата записи	Этажи, начиная с 1-го этажа и кончая последним	Номер помещения (квартиры, торгового и т. п.)	Номер по плану строения (комната, кухня и т. п.)	Назначение частей помещения: жилая комната, канцелярское помещение, классная комната, кухня, коридор и т. п.	Формула подсчета площадей по внутреннему обмеру	Площадь по внутреннему обмеру в кв. м												Итого (по квадрату, этажу, строению)	Высота помещения по внутреннему обмеру
						в том числе предназначенная под помещения													
						общая						жилая							
						основная	вспомогательная	основная	вспомогательная	основная	вспомогательная	основная	вспомогательная	основная	вспомогательная	основная	вспомогательная		
90497	II	1	1	коридор	304 x 6.49	40.8										20.8	300		
		2	2	молочная	12.40 x 5.64	42.0										4.0			
		3	3	спальня	2.93 x 4.64			13.7								13.7			
		4	4	спальня	4.64 x 5.98			27.9								27.9			
		5	5	кабинет	3.08 x 4.64	14.4										14.4			
		6	6	кабинет	2.07 x 4.64	13.9										13.9			
		7	7	спальня	3.00 x 4.66			14.0								14.0			
		8	8	кабинет	4.14 x 4.65	19.3										19.3			
		9	9	спальня	1.72 x 4.66			8.0								8.0			
		10	10	кабинет	4.26 x 4.64	12.9										12.9			
		11	11	молочная	8.04 x 4.45	92.4										92.4			
		12	12	коридор	2.02 x 28.24			57.1								57.1			
		13	13	кабинет	1.15 x 4.70	5.4										5.4			
		14	14	кабинет	3.00 x 4.70	14.1										14.1			
		15	15	кабинет	4.24 x 4.70	19.9										19.9			

ОБЩЕСТВО

ДЕКО

ОБЩЕСТВО

ОБЩЕСТВО

ОБЩЕСТВО</



197

1	2	3	4	5	6	7	8	9	10	11	12	13	14	15	16	17	18
II	1	16	вытесн.	4.70 x 16.62.	78.1											78.1	300
		17	цилиндрич.	1.88 x 6.05	11.4											11.4	
		18	труба. м.	1.04 x 1.17	1.2											1.2	
		19	труба. м.	1.13 x 1.17	1.3											1.3	
		20	дуги. м.	3.53 x 2.70	9.5											9.5	
				Итого по II этажу	2413	1704	636									514.3	
				Всего по лшм АИР-93	2191	2053	1436									1178.6	




6 Дачная 5/н мастерская

П Л А Н

На дворовой территории существующих
из нее строений и сооружений _____ м.
кв. 6 дач по 6 Дачной
год. № 5/4 инвентарный план № _____

K071192

З. пр-д Чайковского

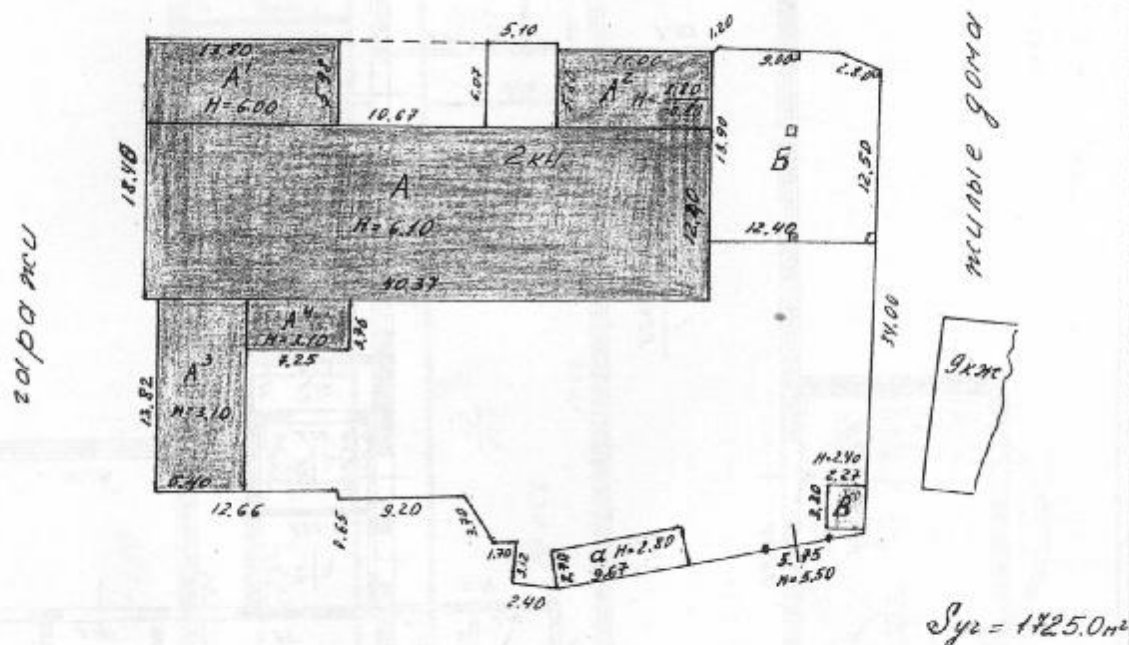

котельная



не ссорюмко

Комитет по управлению имуществом Государственного
Унитарного предприятия "Городской бюро технической инвентаризации"
09.04.2002
[подпись]



А.Е. РАКИТИН


Масштаб Гипсизолана 1:500
 Дистиллиана 1:200

9 or 10

лит АА' - II этаж

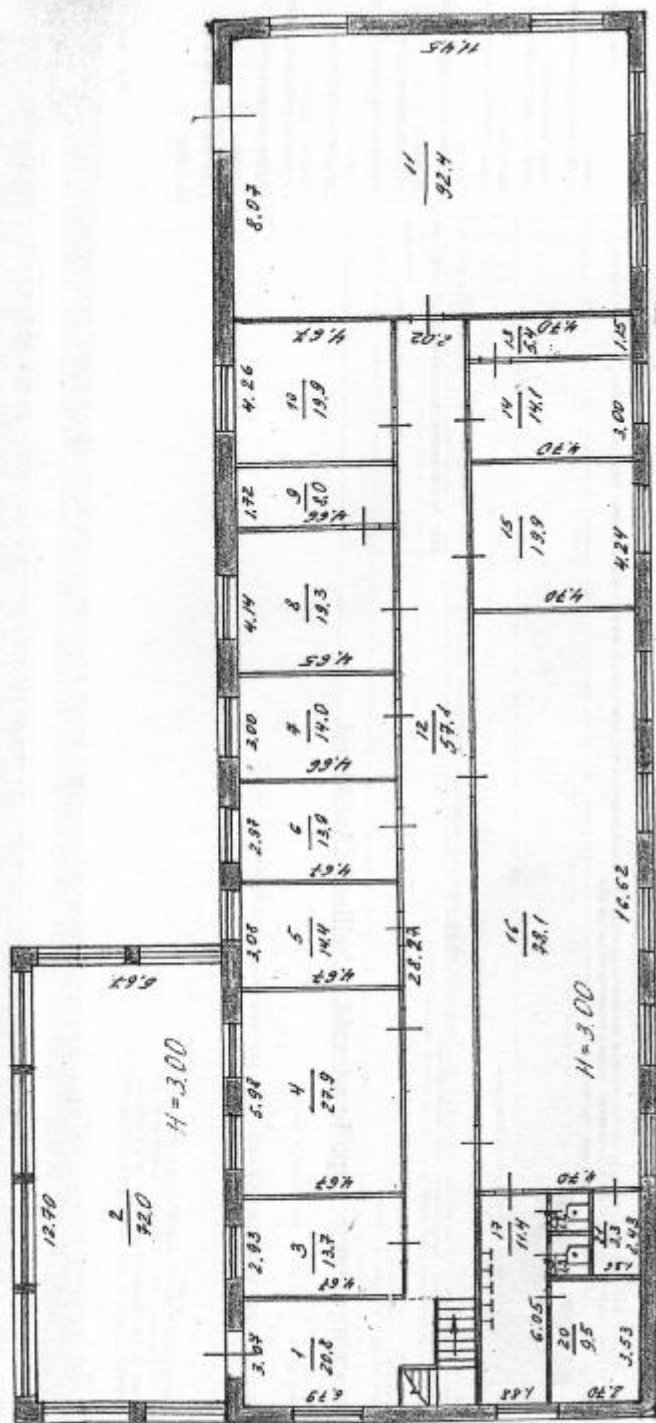

по соединению
 МПТ Таратор и МПТ Таратор
 09.04.1997
 100



Копия
 04
 100



09.04.1997